



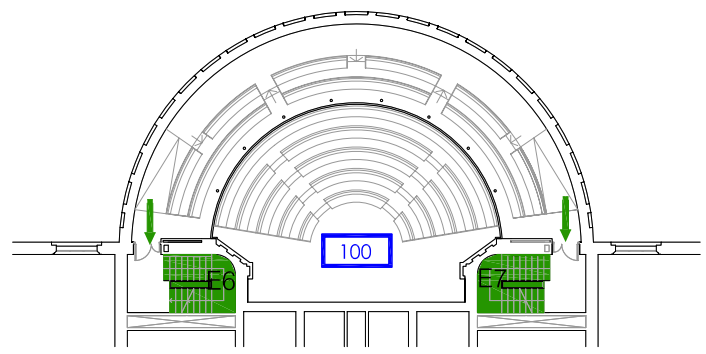
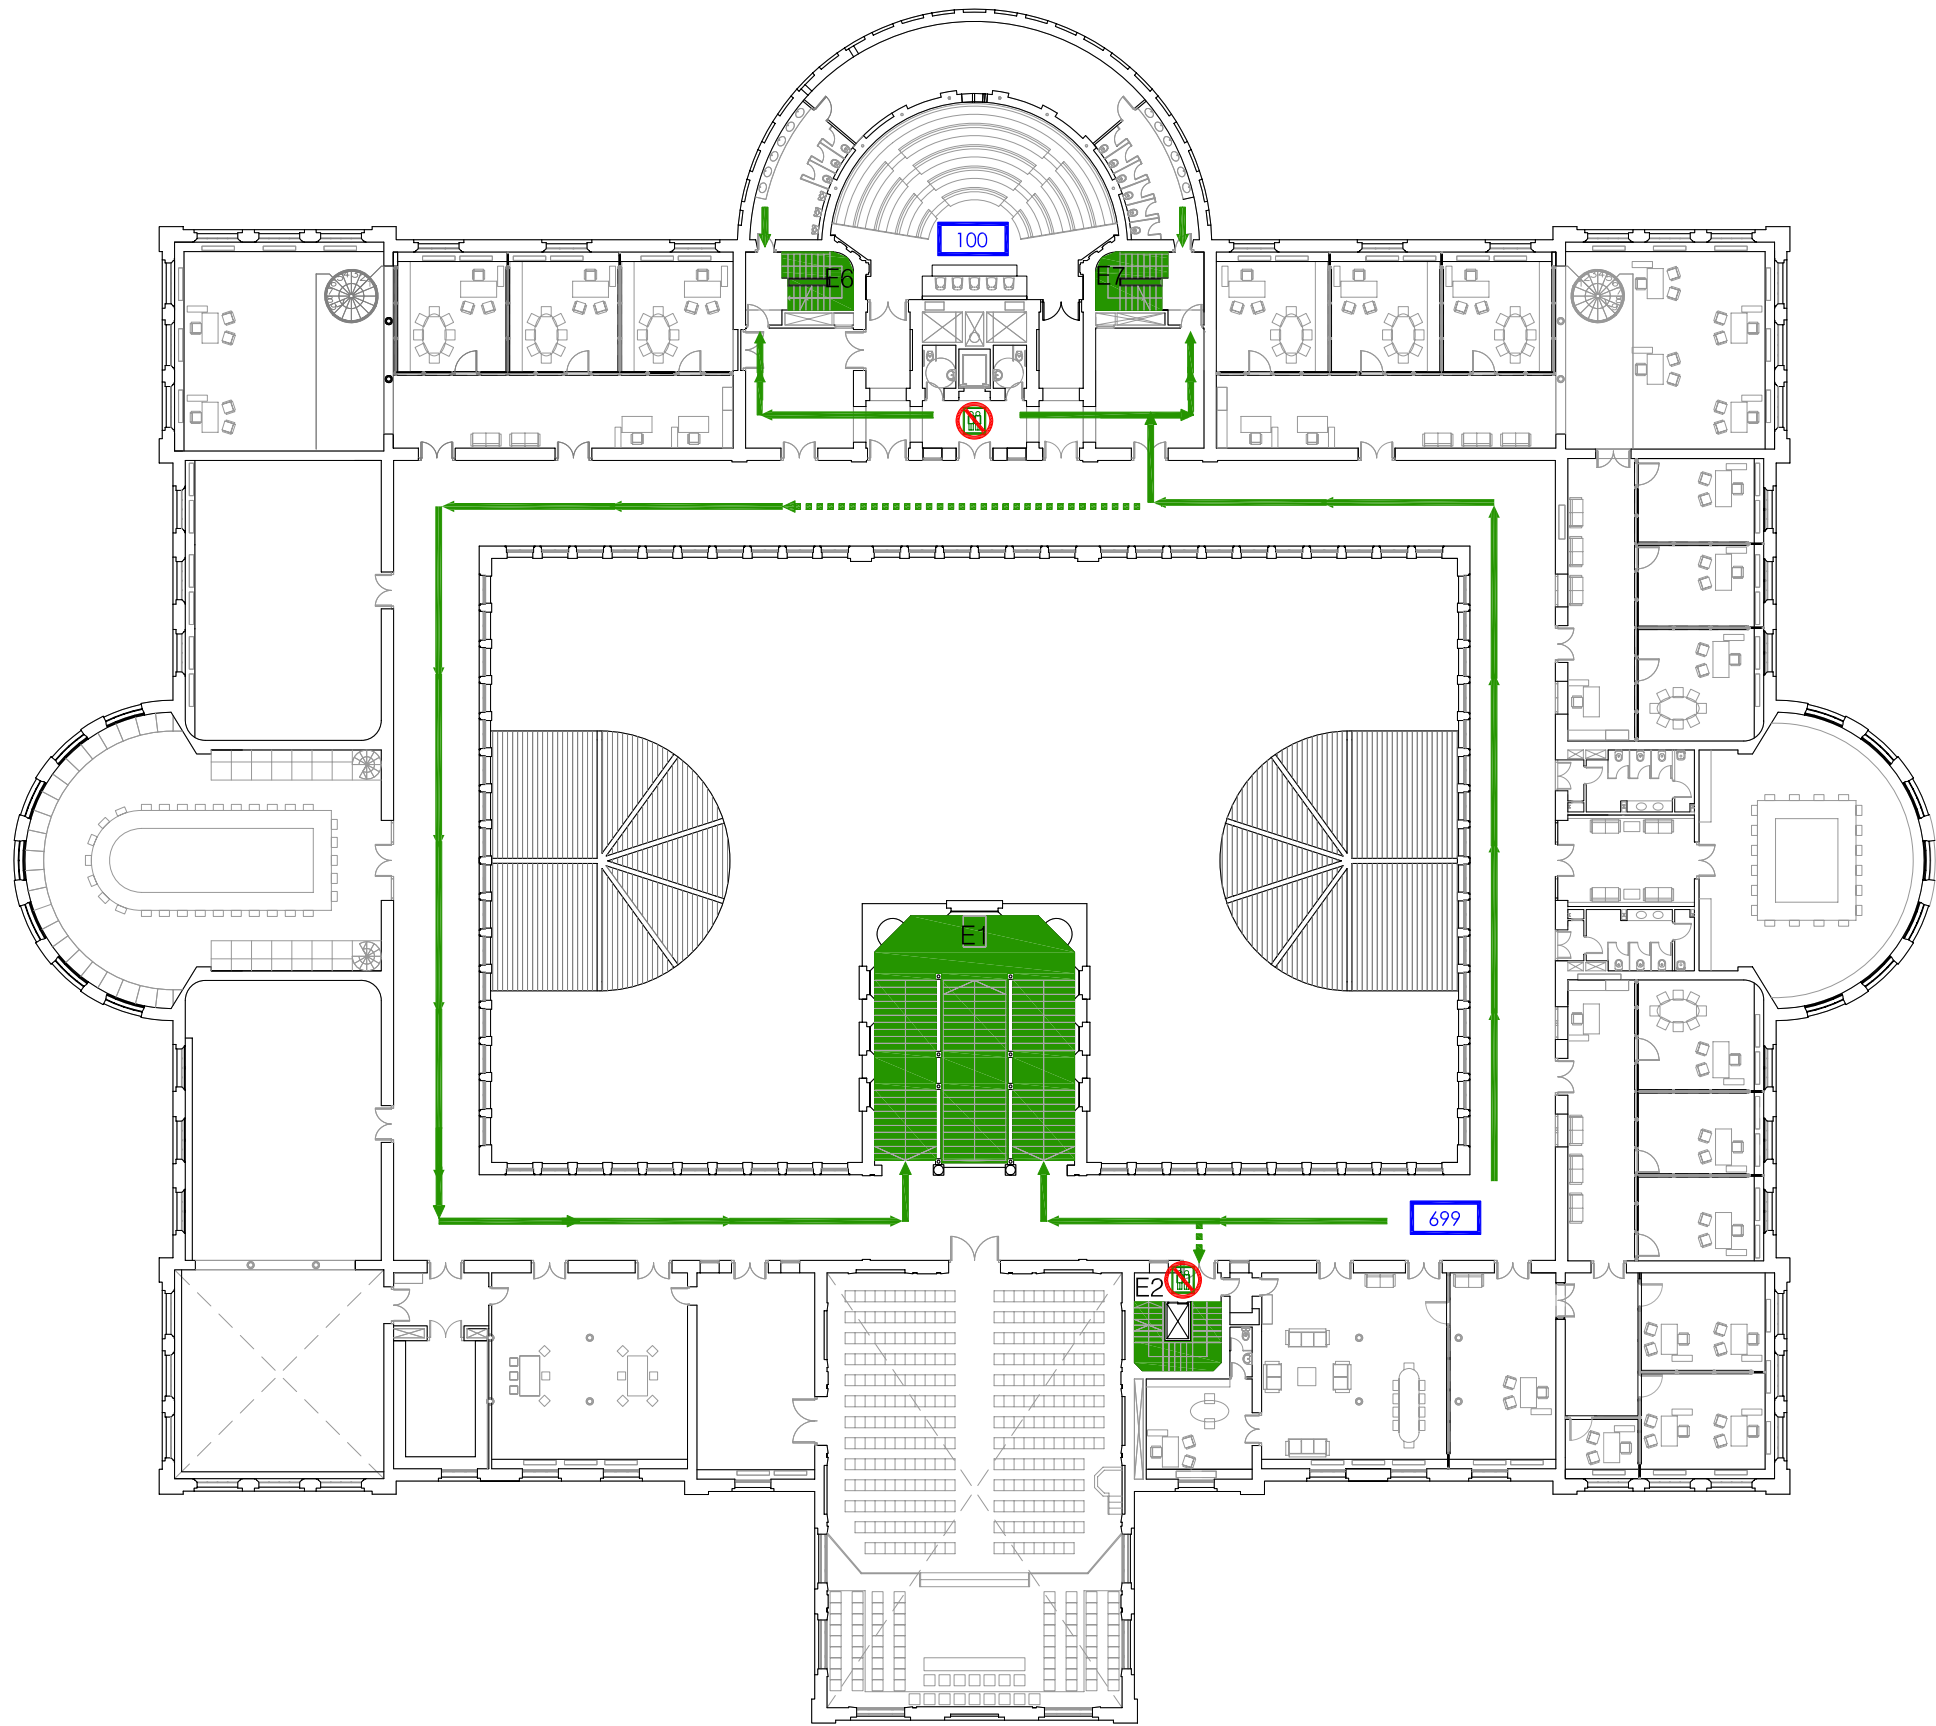



LEYENDA MEDIOS DE PROTECCIÓN	
EXISTENTES	DENOMINACIÓN
	RECORRIDO PRINCIPAL
	RECORRIDO ALTERNATIVO
	NO USAR EN CASO DE EMERGENCIA
	PERSONAS A EVACUAR



ENTREPLANTA PRIMERA

UNIVERSIDAD DE ZARAGOZA EDIFICIO PARANINFO					
Documento: PLAN DE AUTOPROTECCIÓN		CAPÍTULO 4 RECORRIDOS DE EVACUACIÓN		Planta: PRIMERA	
Escala: 1/600	Revisión: 0	Nº de plano: 16	Fecha: 07_05_10	Autor-Del: CML - LPA	