



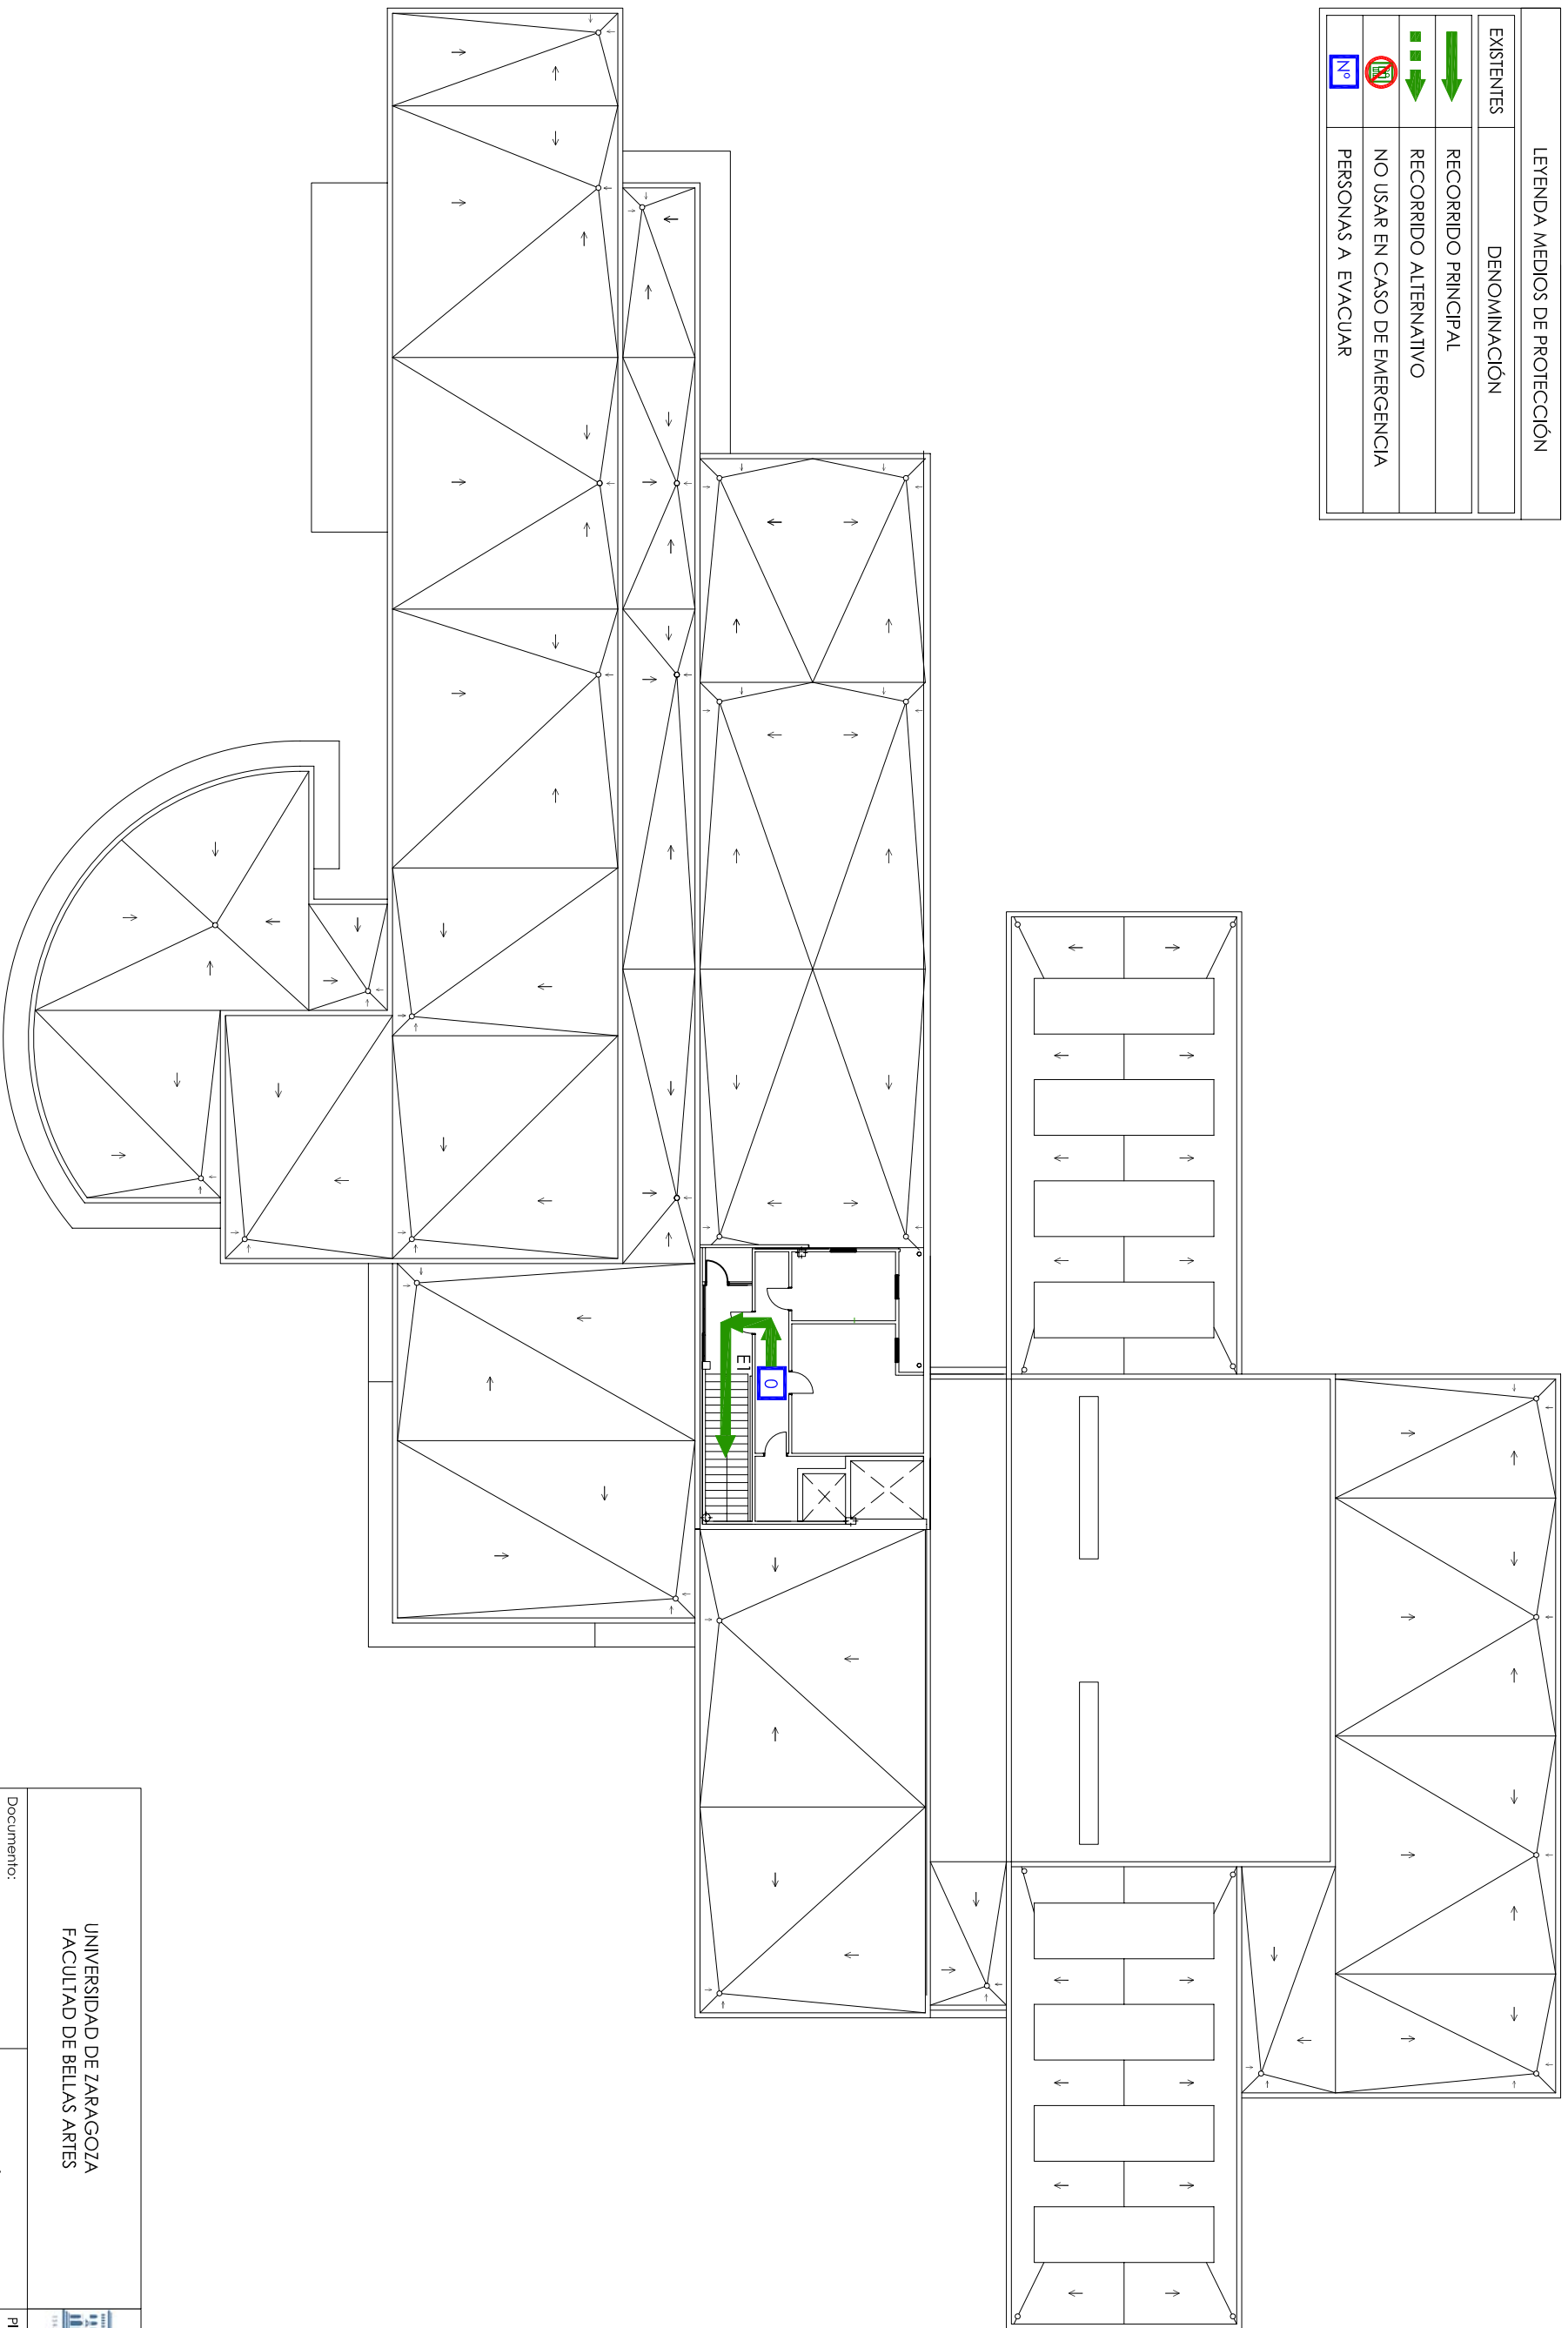



LEYENDA MEDIOS DE PROTECCIÓN	
EXISTENTES	DENOMINACIÓN
	RECORRIDO PRINCIPAL
	RECORRIDO ALTERNATIVO
	NO USAR EN CASO DE EMERGENCIA PERSONAS A EVACUAR
	

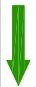

UNIVERSIDAD DE ZARAGOZA FACULTAD DE BELLAS ARTES		 Unidad de Prevención de Riesgos Laborales Universidad Zaragoza	
Documento:	CAPITULO 4	Planto:	TERCERA
PLAN DE AUTOPROTECCIÓN	RECORRIDOS DE EVACUACIÓN		
Escala: 1/400	Revisión: 0	Nº de plano: 14	Fecha: 08_06_12
		Autor: CML - LPA	