


LEYENDA MEDIOS DE PROTECCIÓN	
EXISTENTES	DENOMINACIÓN
→	RECORRIDO PRINCIPAL
→	RECORRIDO ALTERNATIVO
⊘	NO USAR EN CASO DE EMERGENCIA
Nº	PERSONAS A EVACUAR

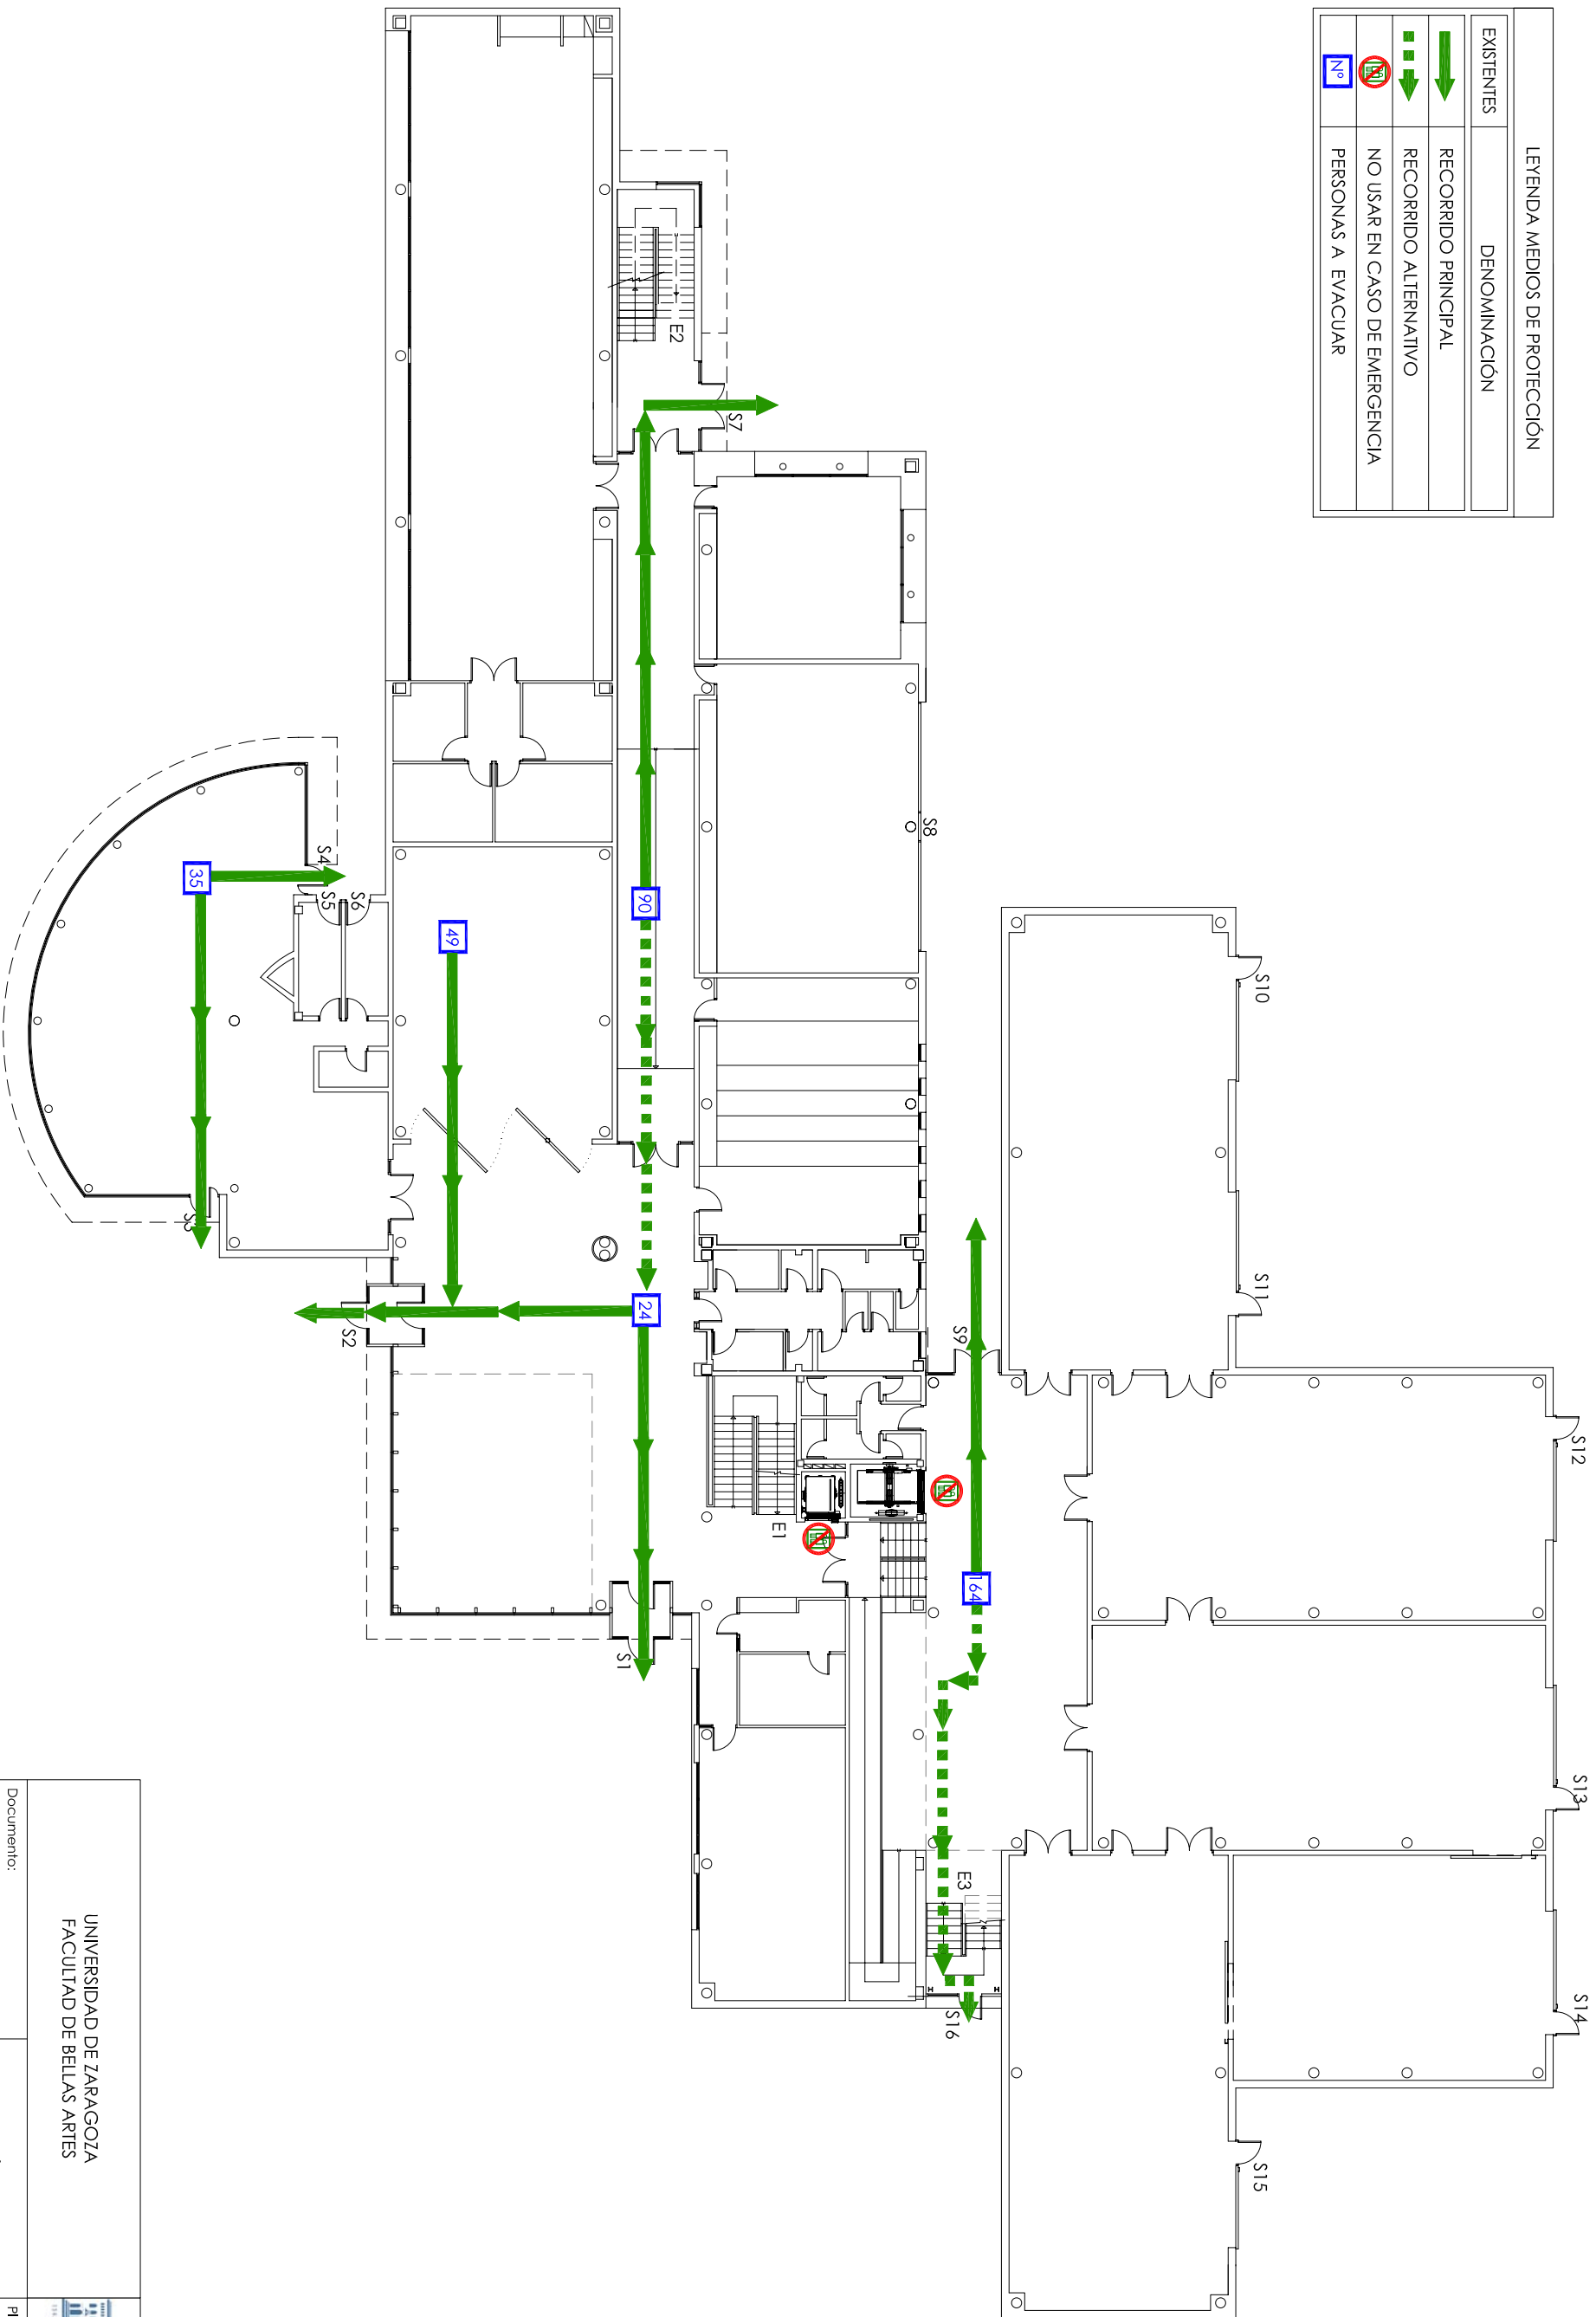

<p>UNIVERSIDAD DE ZARAGOZA FACULTAD DE BELLAS ARTES</p>		<p>Unidad de Prevención de Riesgos Laborales Universidad Zaragoza</p>	
Documento:	CAPITULO 4	Plano:	BAJA
PLAN DE AUTOPROTECCIÓN	RECORRIDOS DE EVACUACIÓN		
Escala: 1/400	Revisión: 0	Nº de plano: 17	Fecha: 08_06_12
		Autor: CML - LPA	

