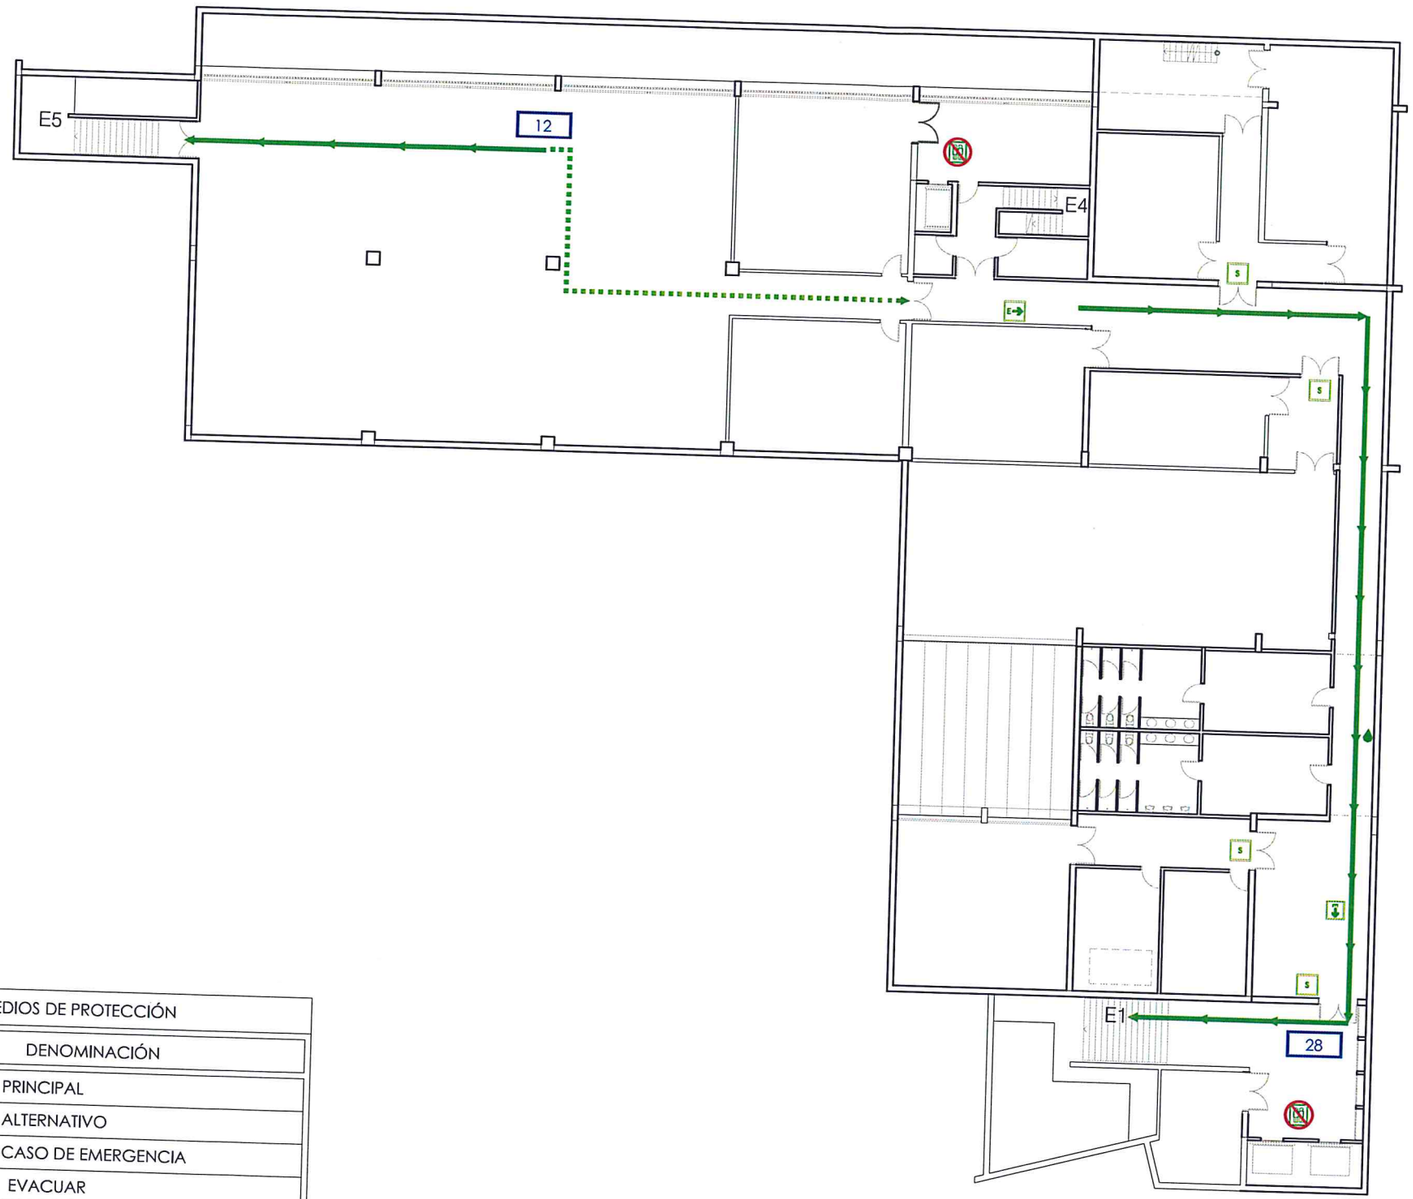

LEYENDA MEDIOS DE PROTECCIÓN	
EXISTENTES	DENOMINACIÓN
	RECORRIDO PRINCIPAL
	RECORRIDO ALTERNATIVO
	NO USAR EN CASO DE EMERGENCIA
Nº	PERSONAS A EVACUAR
E	SEÑAL DE SALIDA A ESCALERA
SE	SALIDA DE EMERGENCIA
	DIRECCIÓN SALIDA
	PLANO USTED ESTÁ AQUÍ
SS	SIN SALIDA
S	SALIDA

COLEGIO OFICIAL DE INGENIEROS TECNICOS
Nº 018240 17. DIC 2018
INDUSTRIALES DE ARAGON
VISADO

UNIVERSIDAD DE ZARAGOZA
EDIFICIO BETANCOURT

Unidad de Prevención de Riesgos Laborales Universidad Zaragoza

Autor del Plan de Autoprotección:
ANTONIO GARCÍA LÓPEZ

CAPÍTULO 4
RECORRIDOS DE EVACUACIÓN

Planta:
SÓTANO

Escala:	Revisión:	Nº de plano:	Fecha:	Delineación:
1/300	0	22	SEP 2018	ESC - JAM

Inizia
ingeniería, prevención y medio ambiente, S.L.
C/ Lous 9, 10-14 local derecha
50007 Zaragoza