 


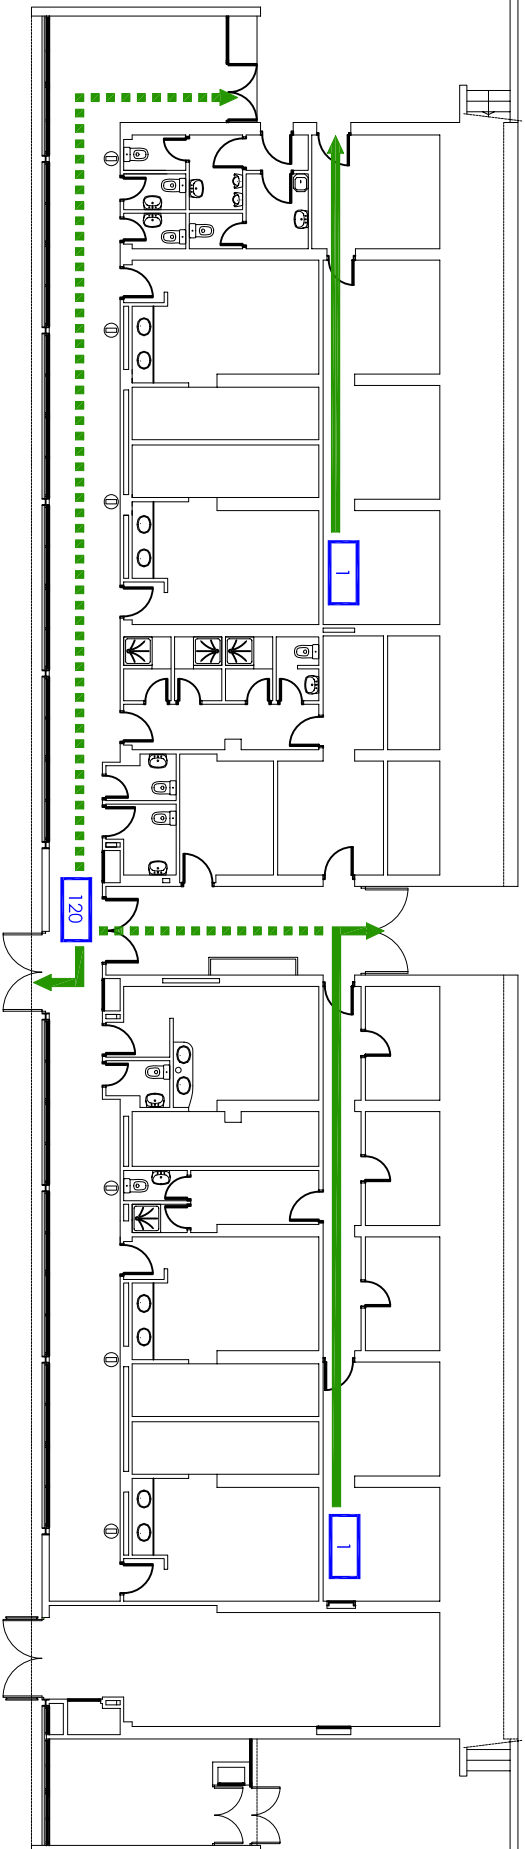



LEYENDA MEDIOS DE PROTECCIÓN	
EXISTENTES	DENOMINACIÓN
	RECORRIDO PRINCIPAL
	RECORRIDO ALTERNATIVO
	PERSONAS A EVACUAR



Documento: UNIVERSIDAD DE ZARAGOZA VESTUARIO CAMPO DE FÚTBOL "JOSE M. JUAN BOIX"		Planta:  Unidad de Prevención de Riesgos de Ingeniería Zaragoza	
PLAN DE AUTOPROTECCIÓN		CAPÍTULO 4 RECORRIDOS DE EVACUACIÓN	
Escala: 1/150	Revisión: 0	Nº de plano: 5	Fecha: 13_04_11
		Autor: CML	
		