


PLANTA SOTANO

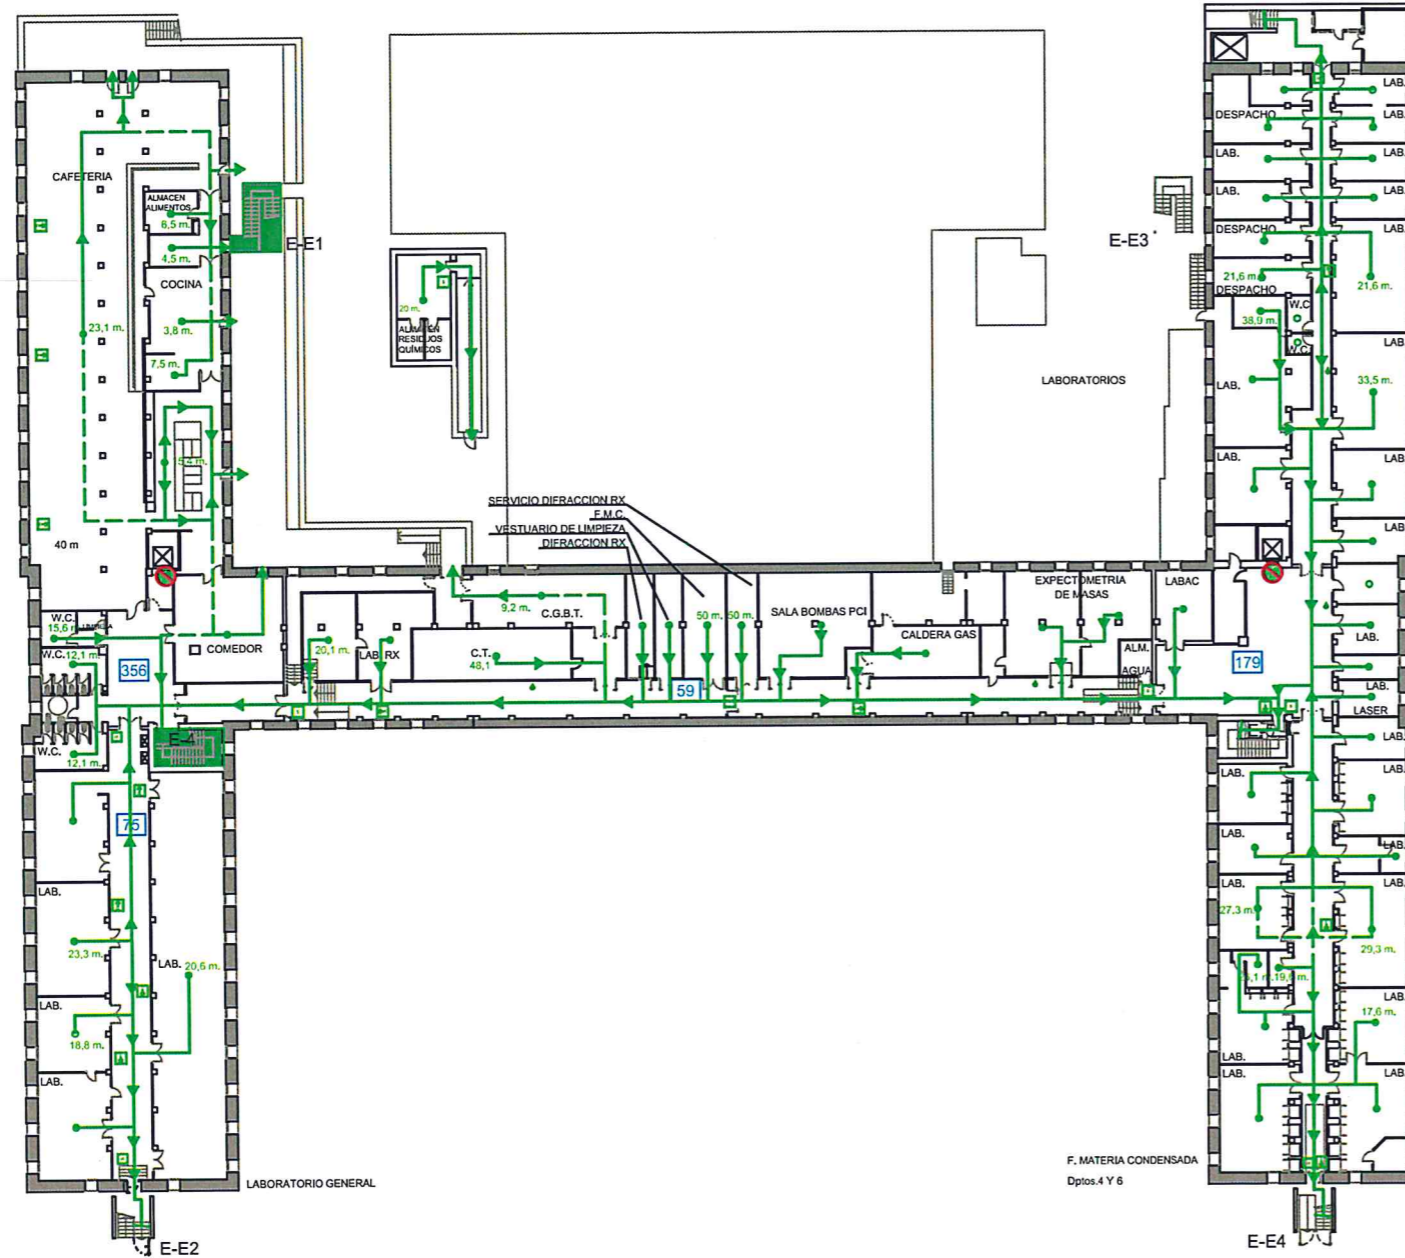

LEYENDA	
SIMBOLOGIA	DENOMINACION
	RECORRIDO PRINCIPAL
	RECORRIDO ALTERNATIVO
	COMIENZO DEL RECORRIDO
	SALIDA DE PLANTA
	SEÑALIZACION NO USAR EN CASO DE EMERGENCIA
	SALIDA DE EMERGENCIA
	SALIDA
	ACCESOS
	SALIDAS
	SEÑAL SALIDA A ESCALERA
	PUNTO DE REUNIÓN
	DIRECCIÓN SALIDA
	PLANO USTED ESTA AQUI
	SIN SALIDA

UNIVERSIDAD DE ZARAGOZA  
FACULTAD DE FÍSICA - QUÍMICA

Unidad de  
Prevención de  
Riesgos Laborales  
Universidad Zaragoza

Autor del plan de Autoprotección:  
**ANTONIO GARCÍA LOPEZ**  
C.I.F. B-99125718

Escala: SE Revisión: 0 Nº de plano: 6.1

CAPITULO 4  
PLANO RECORRIDOS  
EVACUACIÓN

Fecha: JULIO 2018 Delineación: ESC

Planta:  
SOTANO  
FÍSICAS