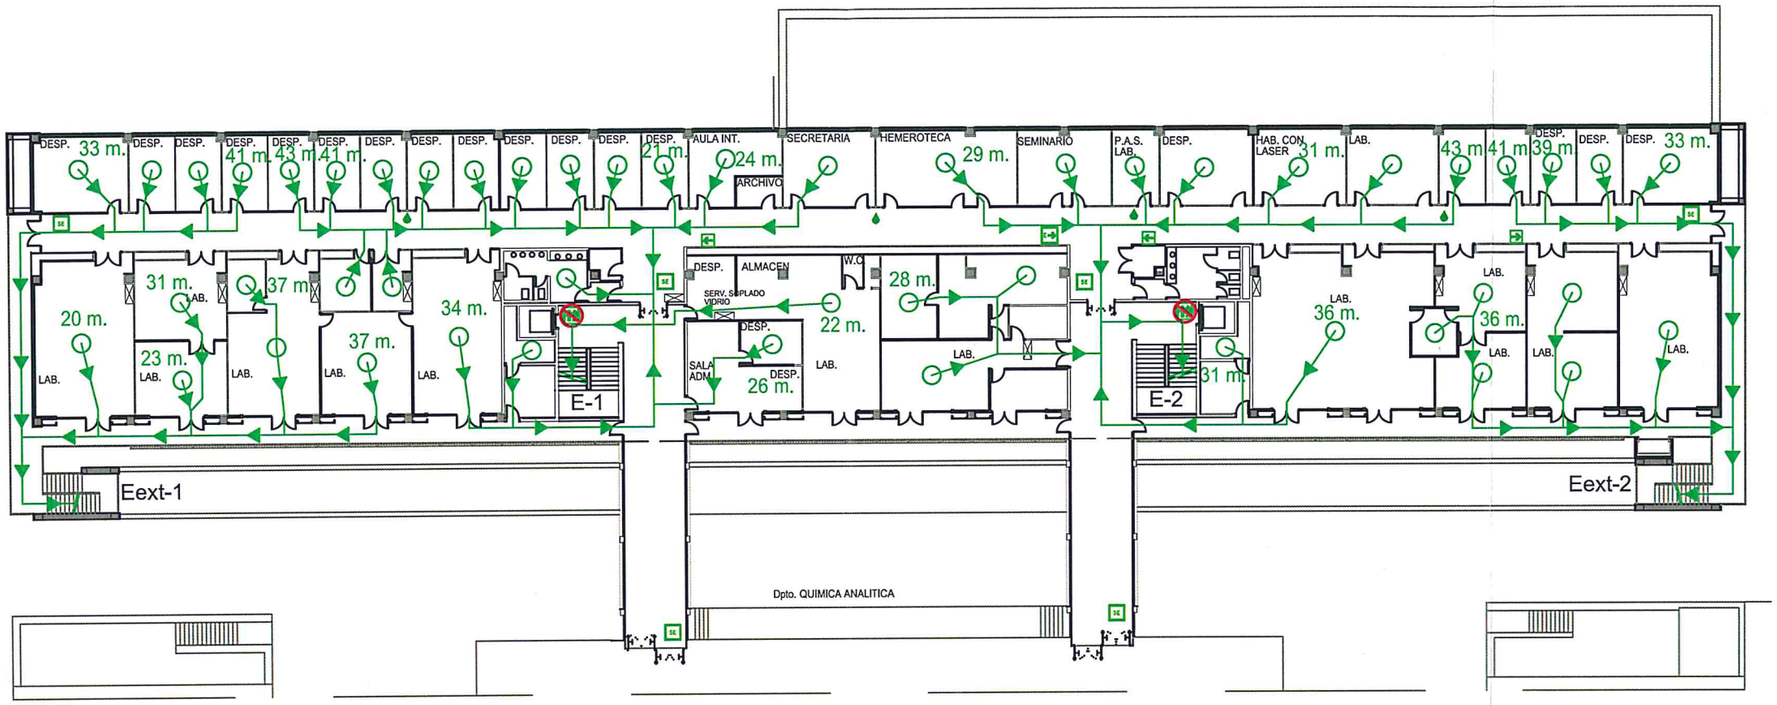

PLANTA PRIMERA

OCUPACION MAX.: 264 personas

LEYENDA

SIMBOLOGIA	DENOMINACION	SIMBOLOGIA	DENOMINACION
→	RECORRIDO PRINCIPAL	E→	SEÑAL SALIDA A ESCALERA
- - →	RECORRIDO ALTERNATIVO		PUNTO DE REUNIÓN
○	COMIENZO DEL RECORRIDO	→	DIRECCIÓN SALIDA
/	SALIDA DE PLANTA		PLANO USTED ESTA AQUI
SE	SALIDA DE EMERGENCIA	SS	SIN SALIDA
S	SALIDA		SEÑALIZACION NO USAR EN CASO DE EMERGENCIA
A1	ACCESOS	S1	SALIDAS

COLEGIO OFICIAL DE [illegible] TECNICOS
000035
2. ENE 2019
VISADO
ARAGON

UNIVERSIDAD DE ZARAGOZA
FACULTAD DE FISICA - QUIMICA

Unidad de Prevencion de Riesgos Laborales Universidad Zaragoza

Autor del plan de Autoprotección:
ANTONIO GARCÍA LÓPEZ

CAPITULO 4
PLANO RECORRIDOS EVACUACIÓN

Planta:
PRIMERA QUÍMICAS

Escala:	Revisión:	Nº de plano:	Fecha:	Delineación:
S/E	0	6.8	JULIO 2018	ESC

Inizia
ingeniería, prevención
C/ Lausana, nº 10-14 local Derecho
50007 Zaragoza