



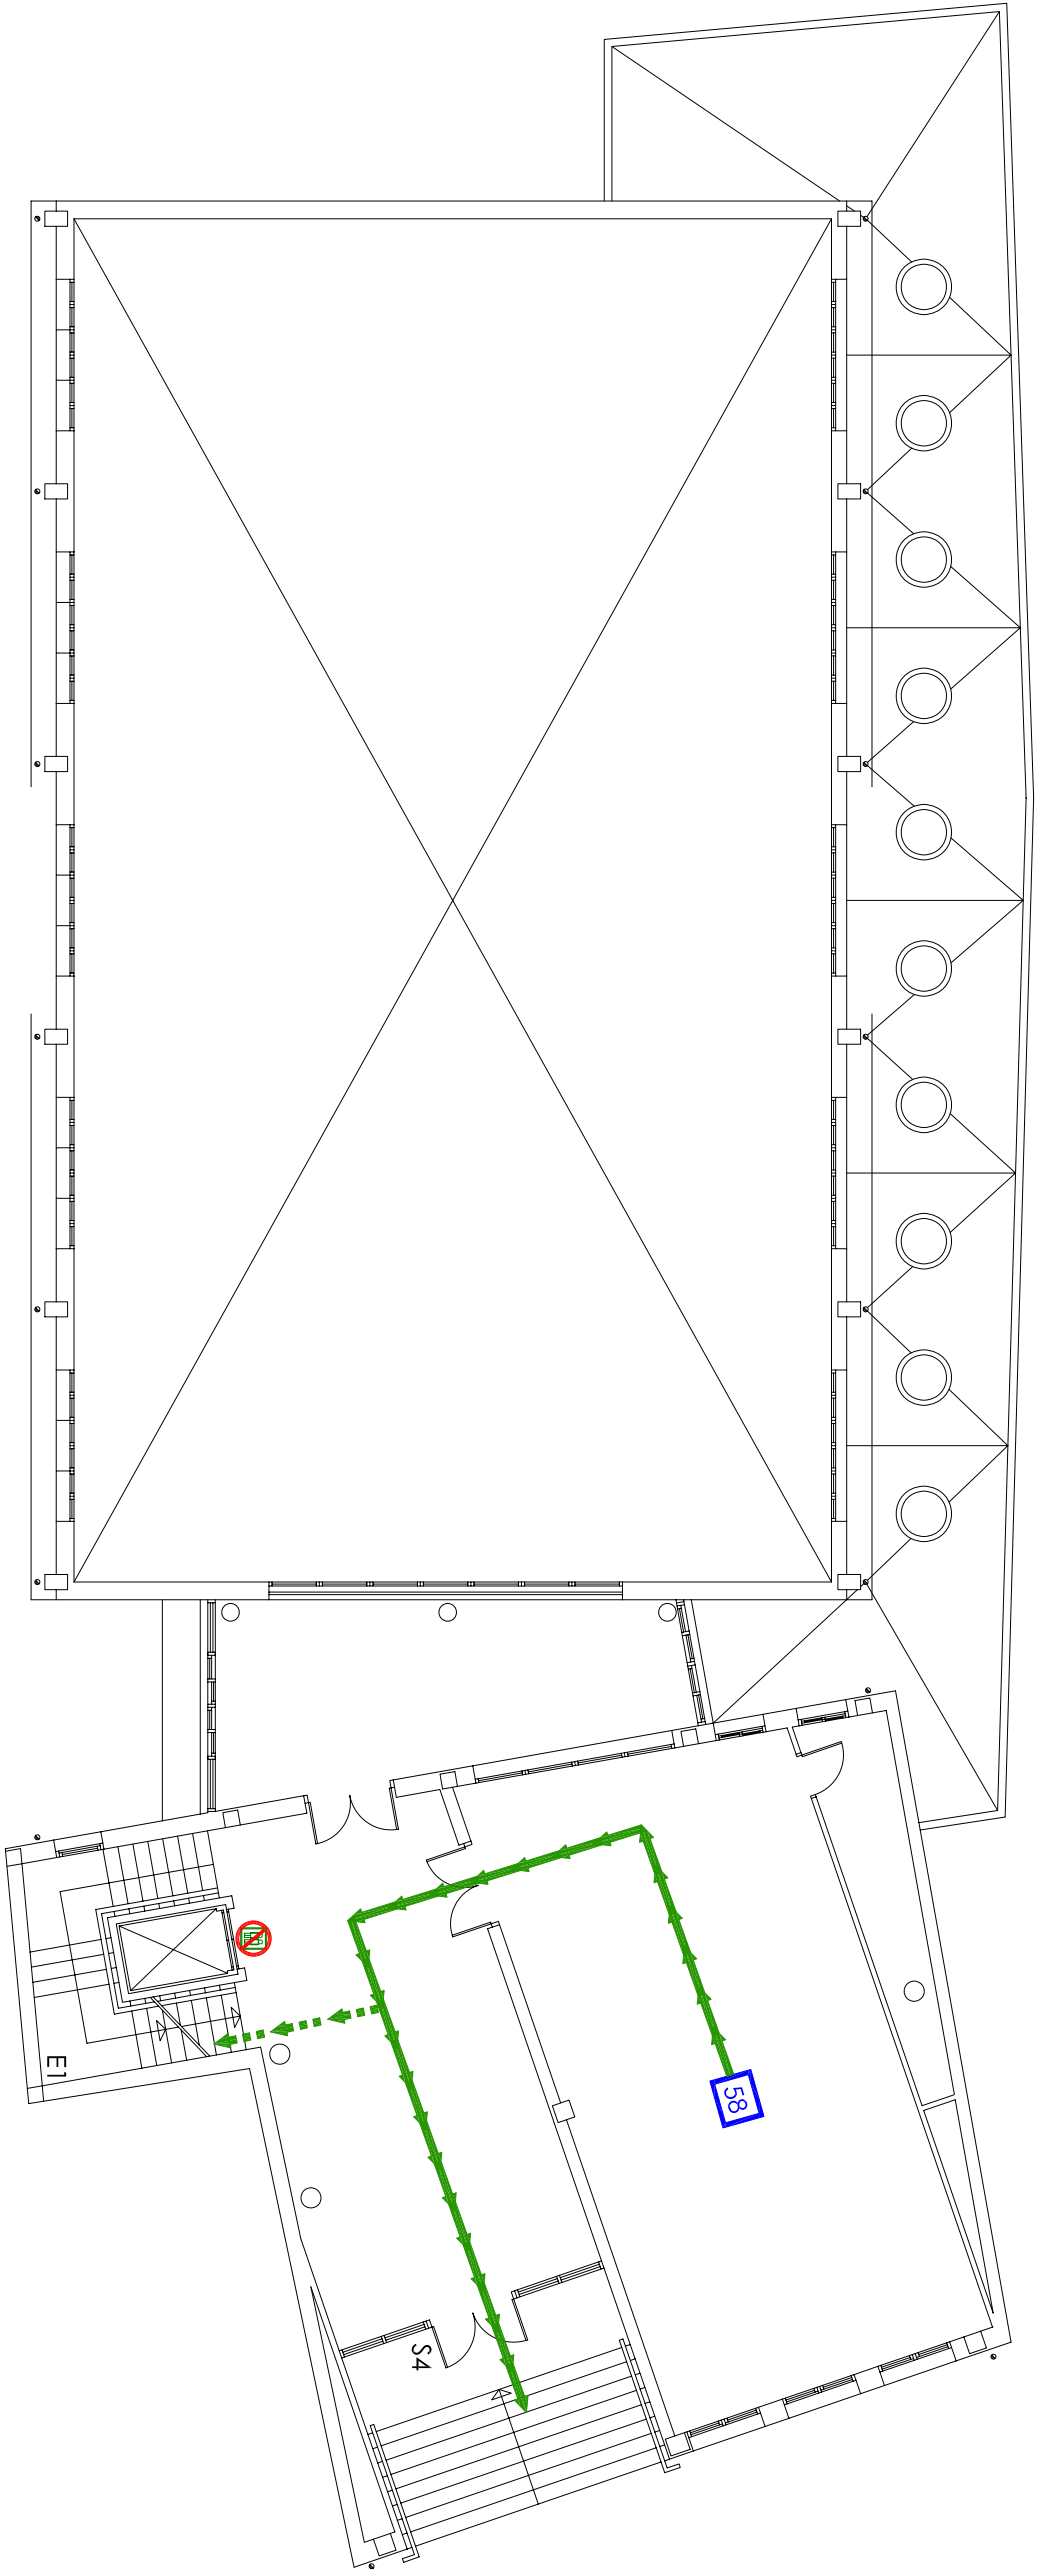



LEYENDA MEDIOS DE PROTECCIÓN	
EXISTENTES	DENOMINACIÓN
	RECORRIDO PRINCIPAL
	RECORRIDO ALTERNATIVO
	NO USAR EN CASO DE EMERGENCIA
	PERSONAS A EVACUAR



UNIVERSIDAD DE ZARAGOZA PABELLÓN POLIDEPORTIVO DE LA FACULTAD DE CIENCIAS HUMANAS Y DE LA EDUCACIÓN					 Unidad de Prevención de Riesgos Laborales Universidad Zaragoza
Documento:	CAPÍTULO 4 RECORRIDOS DE EVACUACIÓN			Planta:	
PLAN DE AUTOPROTECCIÓN				PRIMERA	
Escala: 1/150	Revisión: 0	Nº de plano: 13	Fecha: 25_06_12	Autor: CML - LPA	