



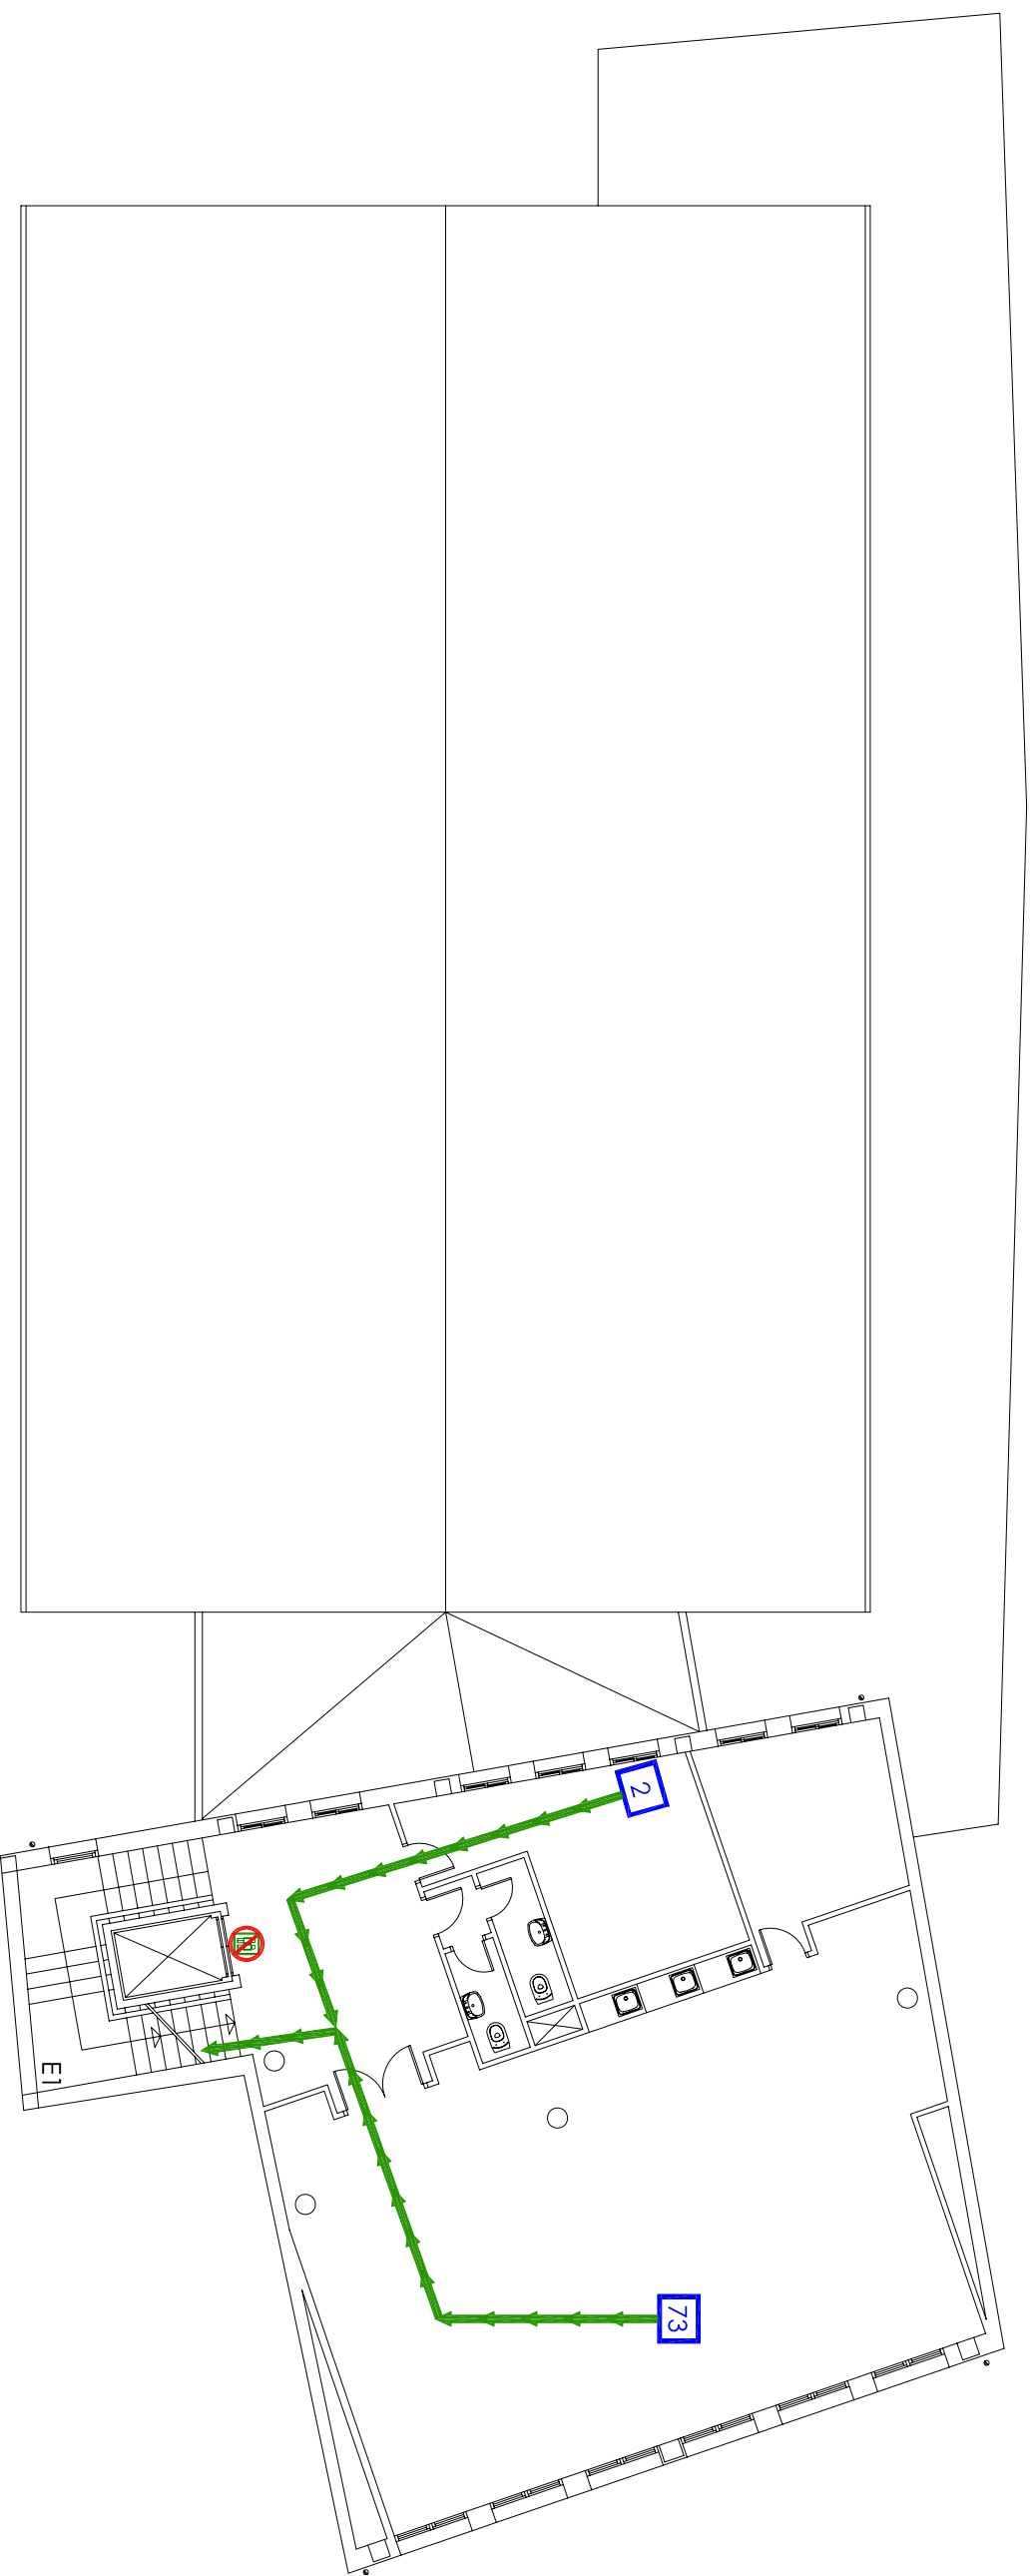




LEYENDA MEDIOS DE PROTECCIÓN	
EXISTENTES	DENOMINACIÓN
	RECORRIDO PRINCIPAL
	RECORRIDO ALTERNATIVO
	NO USAR EN CASO DE EMERGENCIA
	PERSONAS A EVACUAR



UNIVERSIDAD DE ZARAGOZA		 Unidad de Prevención de Riesgos Laborales Universidad Zaragoza	
PABELLÓN POLIDEPORTIVO DE LA FACULTAD DE CIENCIAS HUMANAS Y DE LA EDUCACIÓN		Planta:	
Documento:	PLAN DE AUTOPROTECCIÓN	CAPITULO 4	SEGUNDA
RECORRIDOS DE EVACUACIÓN		RECORRIDOS DE EVACUACIÓN	
Escala:	1/150	Revisión:	0
Nº de plano:	12	Fecha:	25_06_12
Autor:	CML - LPA	 Inizio	