


LEYENDA MEDIOS DE PROTECCIÓN	
EXISTENTES	DENOMINACIÓN
	RECORRIDO PRINCIPAL
	RECORRIDO ALTERNATIVO
	NO USAR EN CASO DE EMERGENCIA
	PERSONAS A EVACUAR

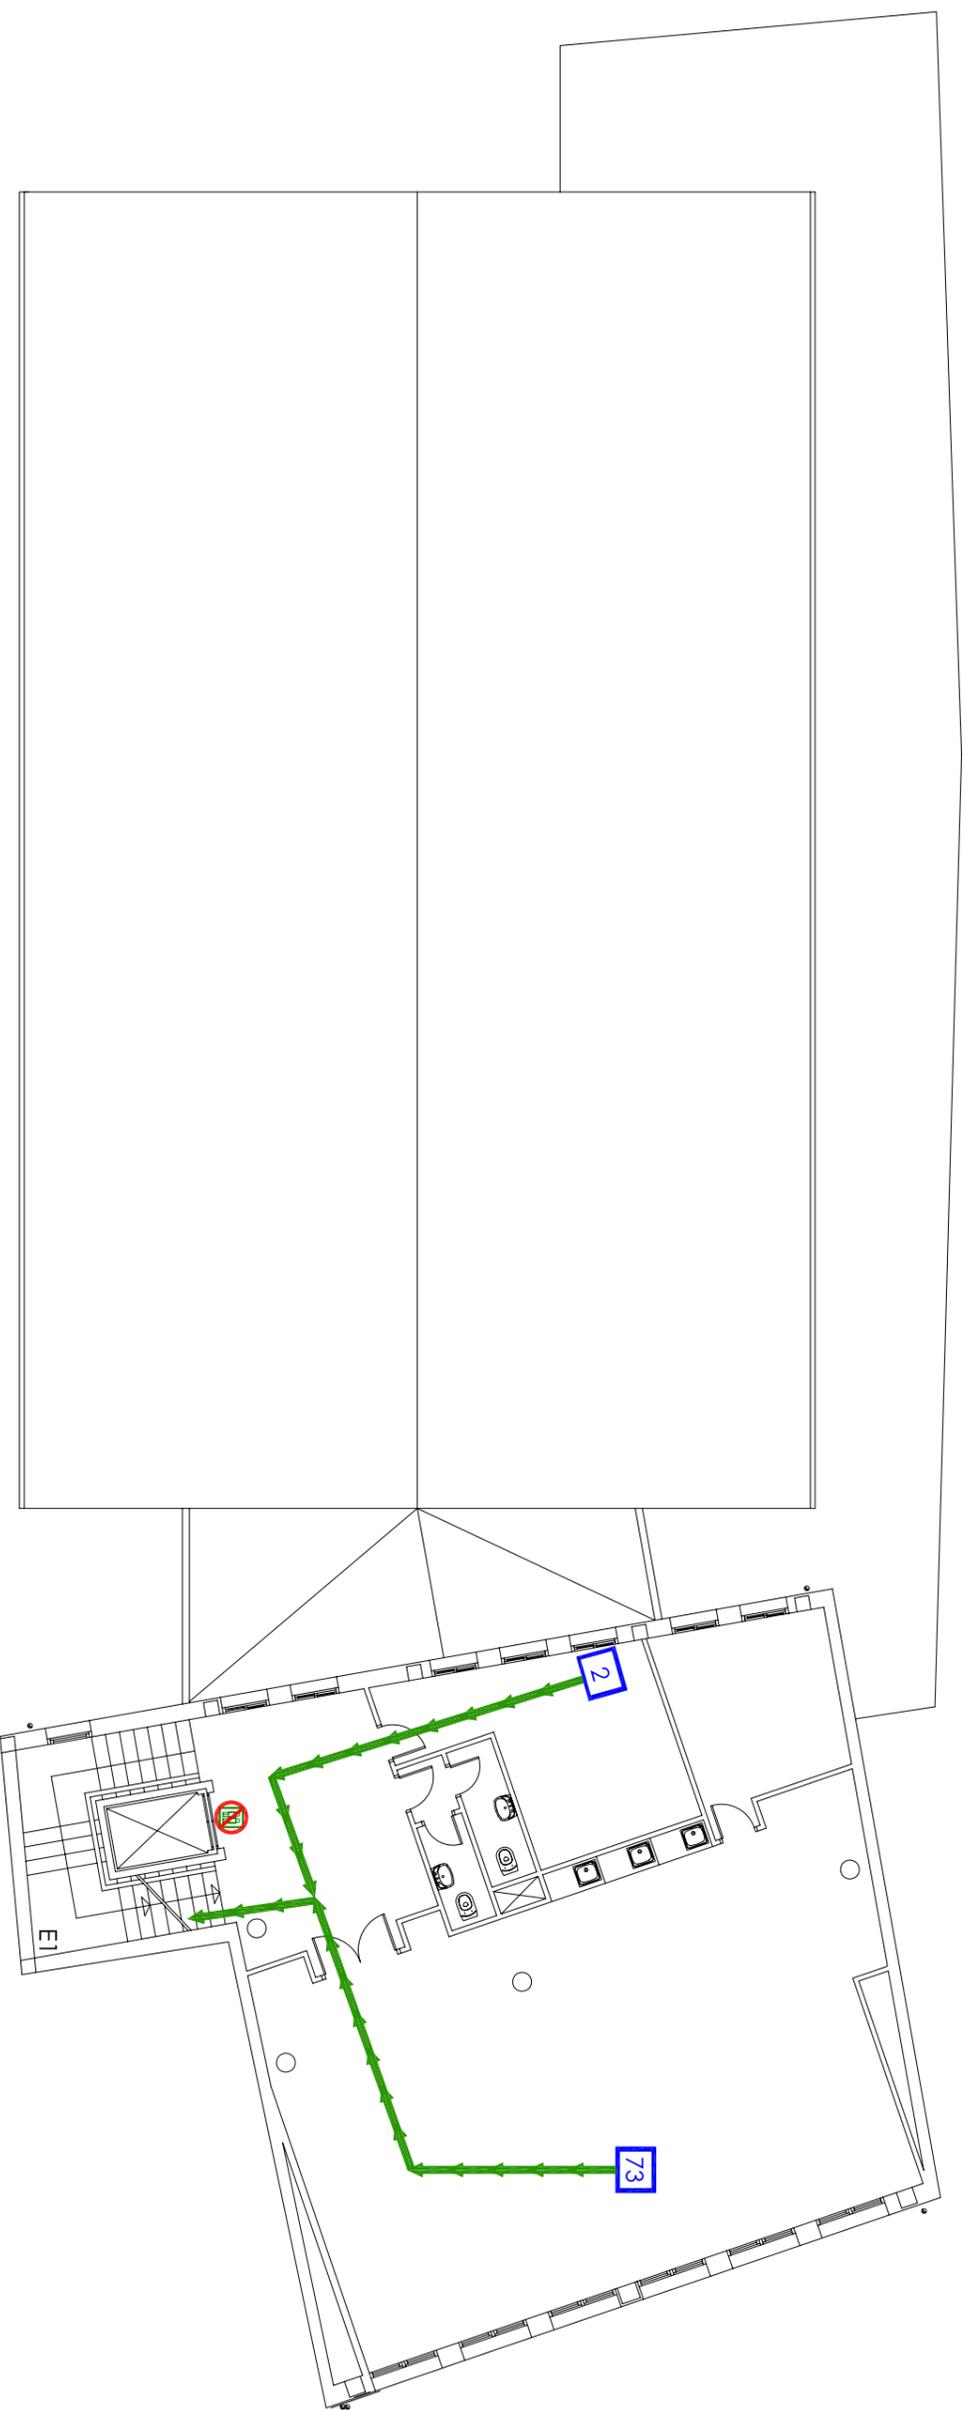

UNIVERSIDAD DE ZARAGOZA		 Unidad de Prevención de Riesgos Laborales Universidad Zaragoza	
PABELLÓN POLIDEPORTIVO DE LA FACULTAD DE CIENCIAS HUMANAS Y DE LA EDUCACIÓN		Planta:	
Documento:		CAPITULO 4	
PLAN DE AUTOPROTECCIÓN		RECORRIDOS DE EVACUACIÓN	
Escala:	Revisión:	Nº de plano:	Fecha:
1/150	0	11	25_06_12
Autor:		CML - LPA	
		 Inizio	
		TERCERA	