



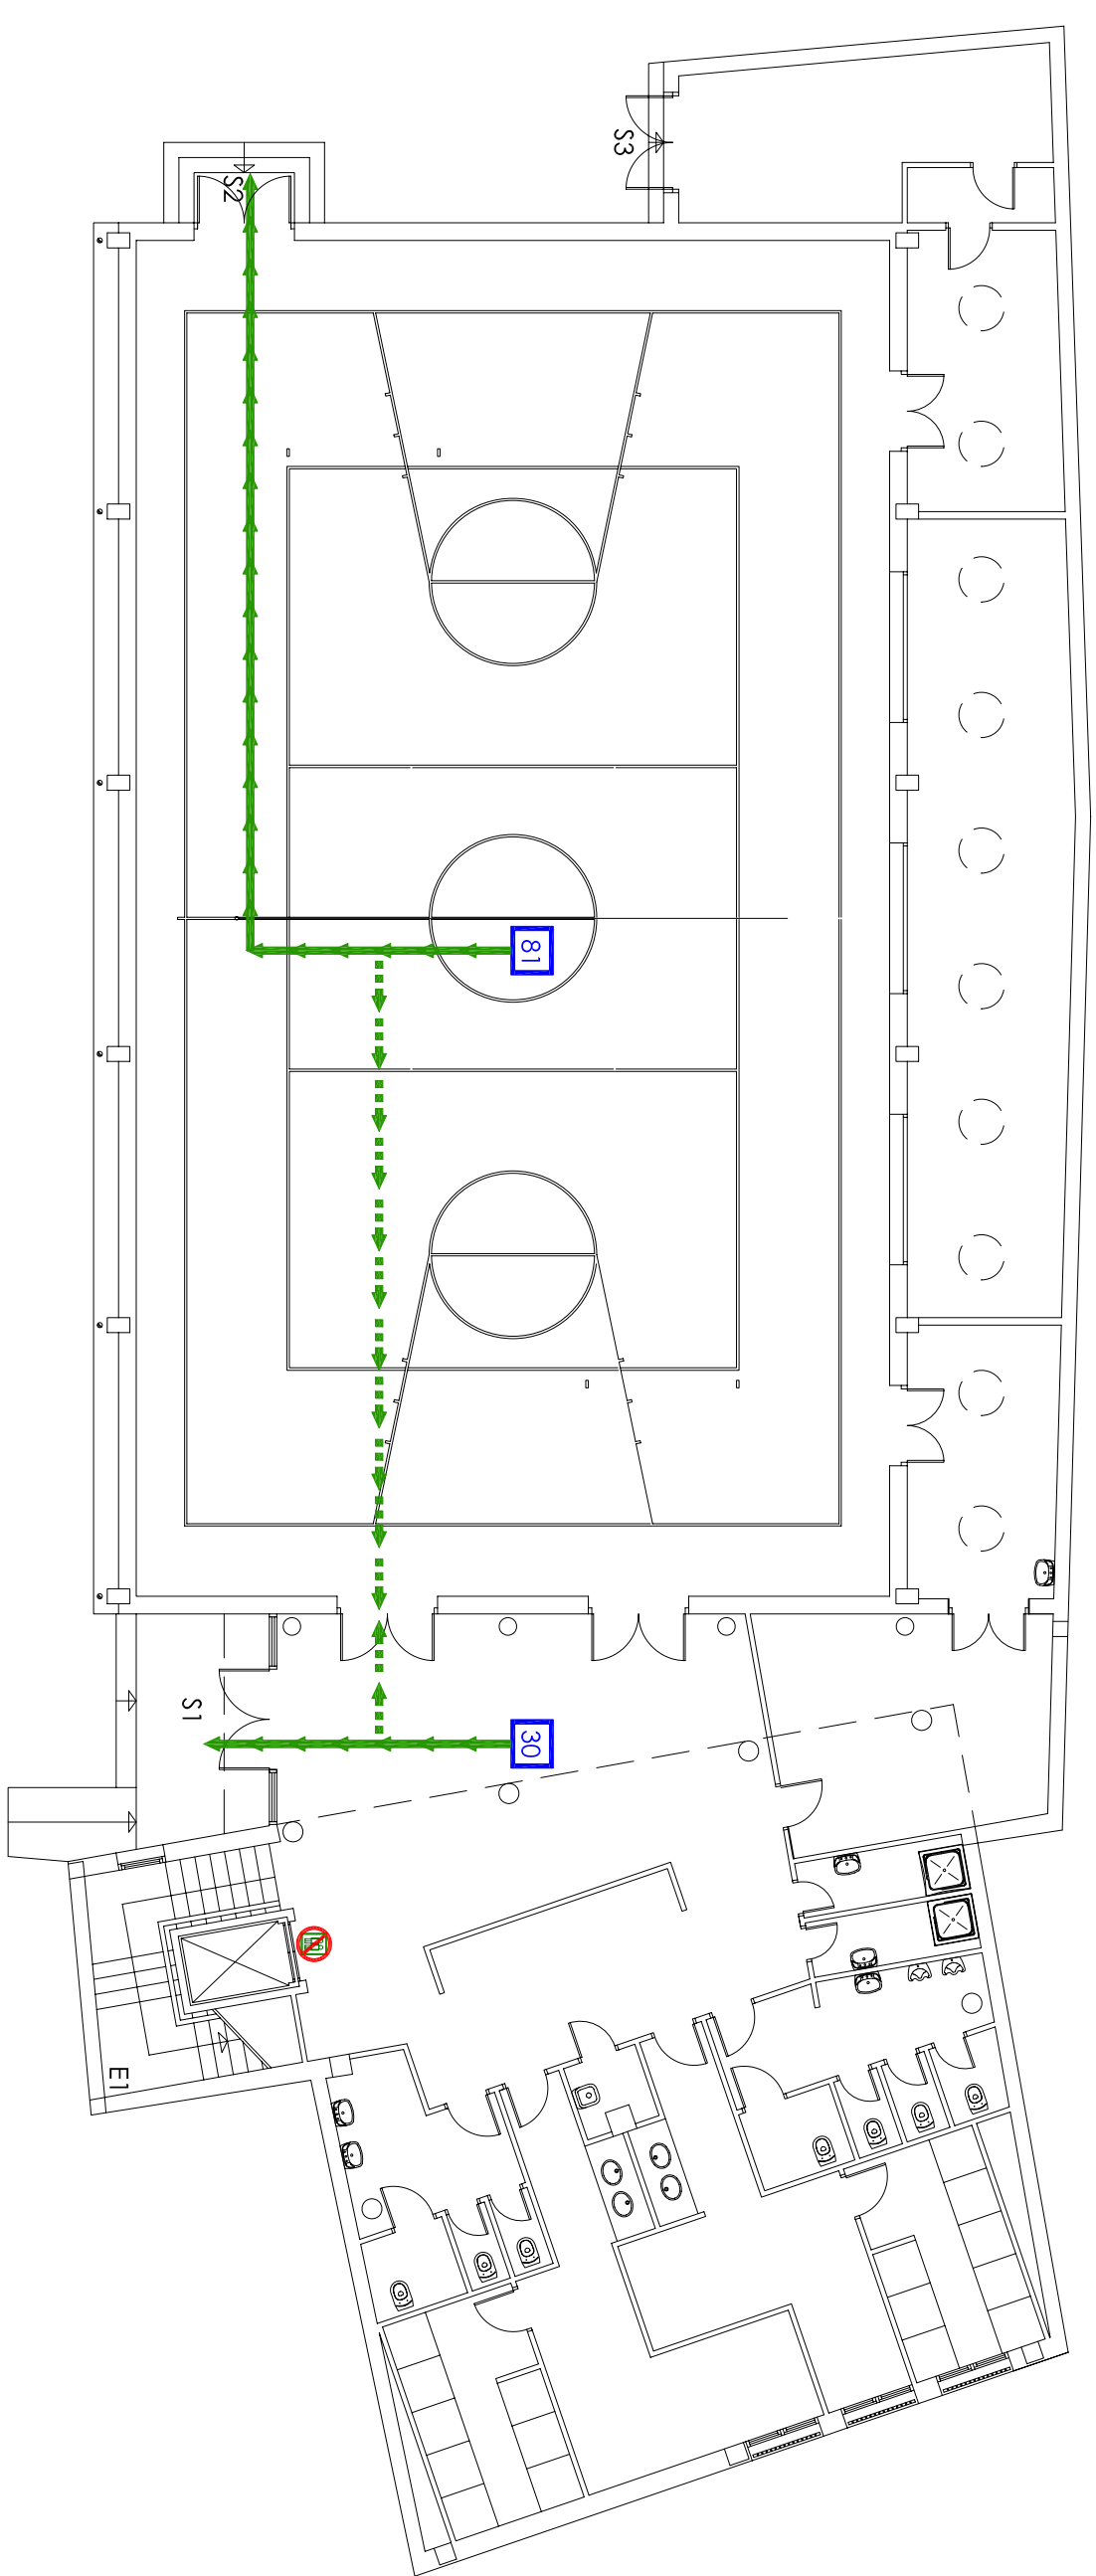



LEYENDA MEDIOS DE PROTECCIÓN	
EXISTENTES	DENOMINACIÓN
	RECORRIDO PRINCIPAL
	RECORRIDO ALTERNATIVO
	NO USAR EN CASO DE EMERGENCIA
	PERSONAS A EVACUAR

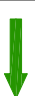

UNIVERSIDAD DE ZARAGOZA		PABELLÓN POLIDEPORTIVO DE LA FACULTAD DE CIENCIAS HUMANAS Y DE LA EDUCACIÓN		 Unidad de Prevención de Riesgos Laborales Universidad Zaragoza	
Documento:		CAPITULO 4		Planta:	
PLAN DE AUTOPROTECCIÓN		RECORRIDOS DE EVACUACIÓN		BAJA	
Escdta:	Revisión:	Nº de plano:	Fecha:	Autor:	
1/150	0	14	25_06_12	CML - LPA	
