


LEYENDA MEDIOS DE PROTECCIÓN	
EXISTENTES	DENOMINACIÓN
	RECORRIDO PRINCIPAL
	RECORRIDO ALTERNATIVO
	NO USAR EN CASO DE EMERGENCIA
	PERSONAS A EVACUAR
	SEÑAL DE SALIDA A ESCALERA
	SALIDA DE EMERGENCIA
	DIRECCIÓN SALIDA
	PLANO USTED ESTÁ AQUÍ
	SIN SALIDA
	SALIDA

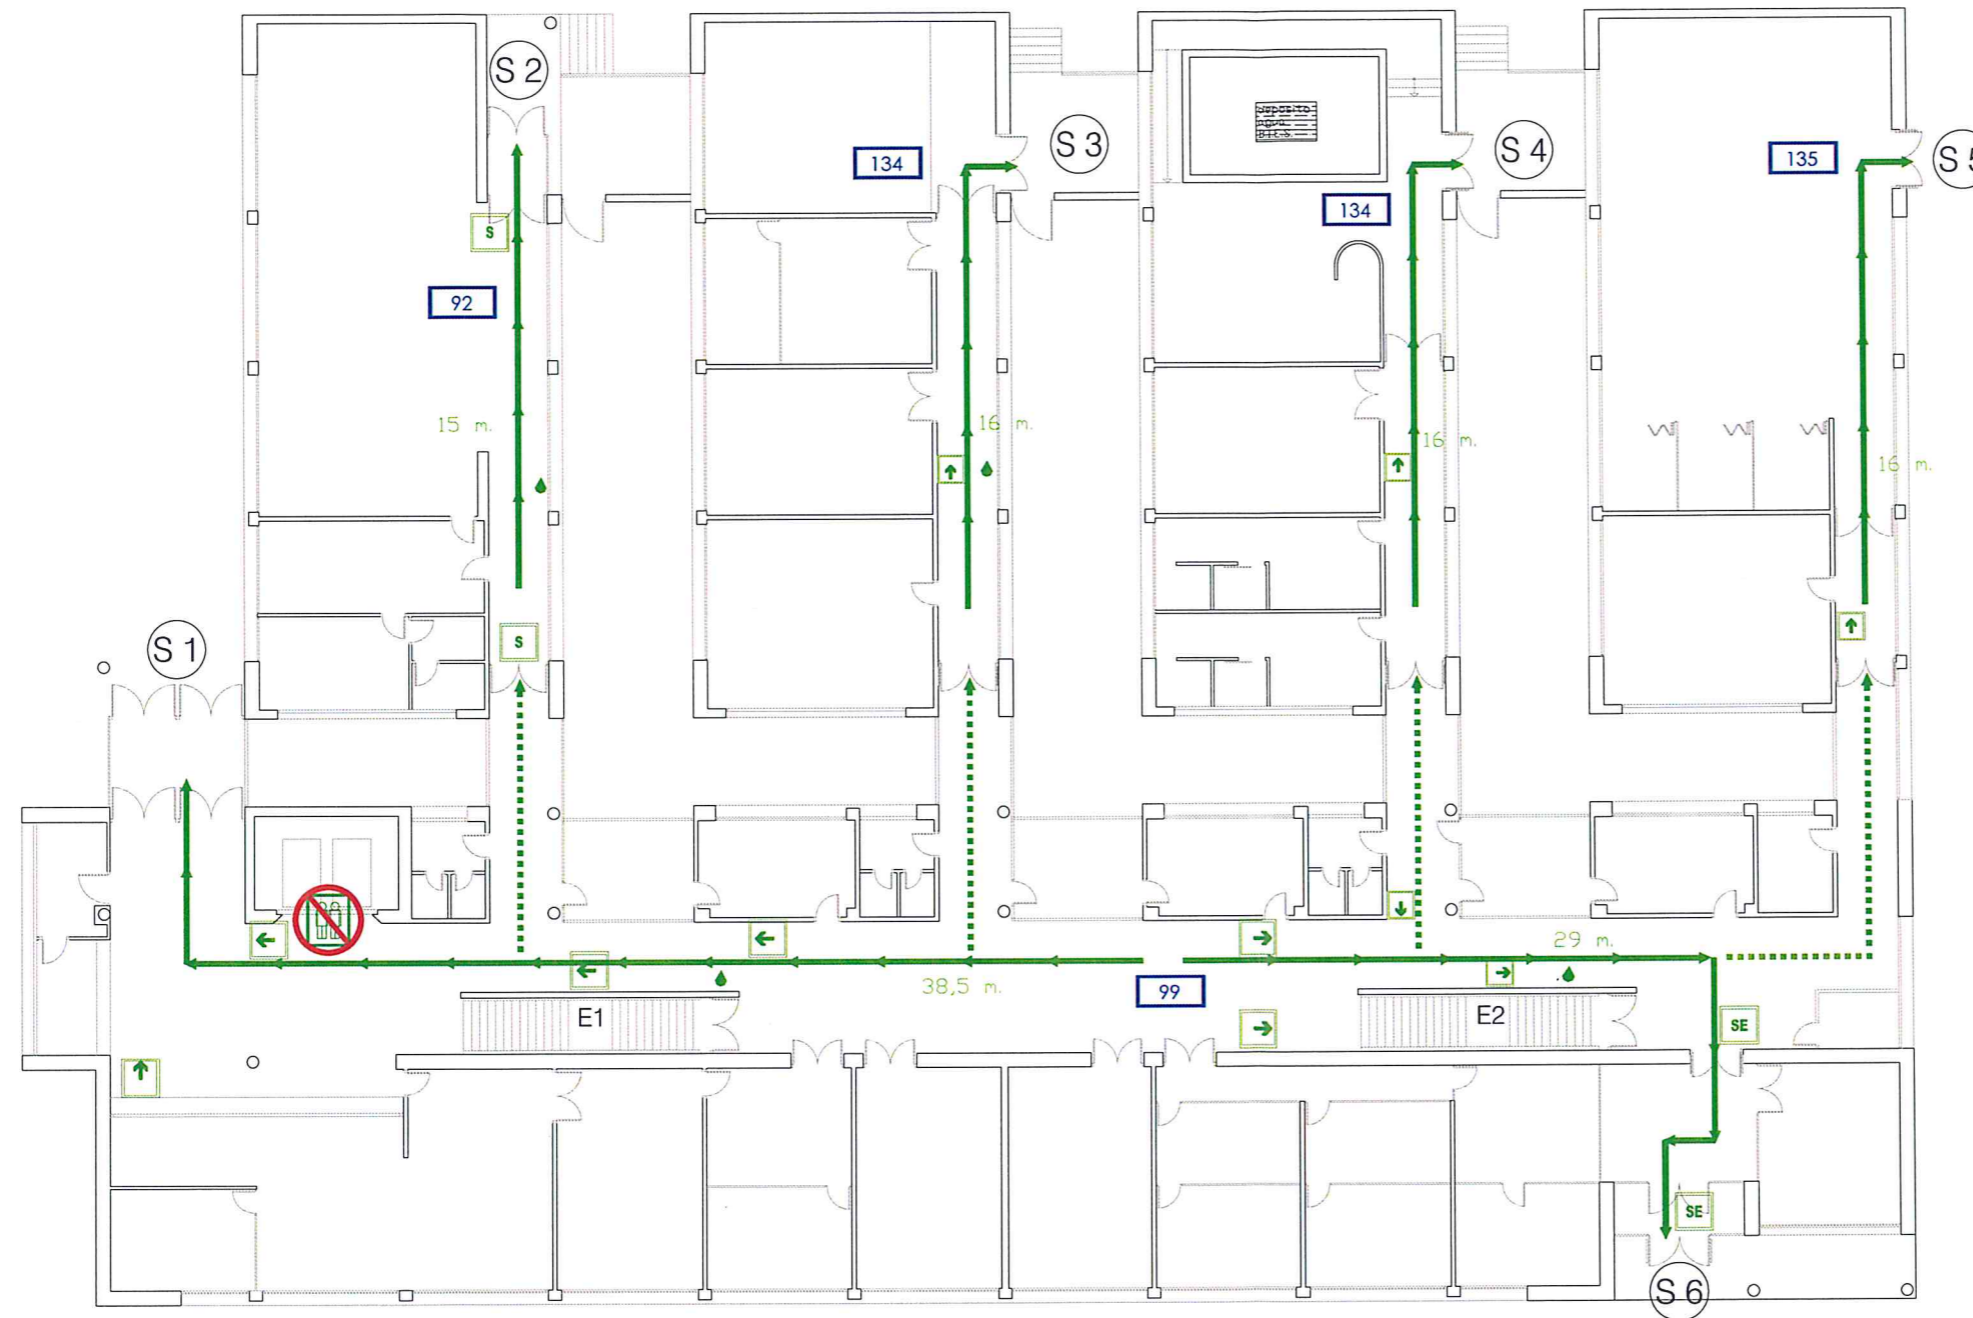


**COLEGIO OFICIAL DE INGENIEROS TECNICOS**  
 - 068237 17.DIC 2018  
**INDUSTRIALES DE ARAGON VISADO**

UNIVERSIDAD DE ZARAGOZA ESCUELA UNIVERSITARIA DE CIENCIAS DE LA SALUD		 Unidad de Prevención de Riesgos Laborales Universidad Zaragoza
 ingeniería preventiva y medio ambiente, S.L. ANTONIO GARCÍA LÓPEZ		Planta: <b>BAJA</b>
Autor del Plan de Autoprotección: <b>ANTONIO GARCÍA LÓPEZ</b>		<b>CAPÍTULO 4</b> <b>RECORRIDOS DE EVACUACIÓN</b>
Escala: 1/250	Revisión: 10-18 local de 18a	Fecha: SEP 2018
Nº de plano: 50007 Zaragoza		Delineación: ESC - JAM
		