


LEYENDA MEDIOS DE PROTECCIÓN	
EXISTENTES	DENOMINACIÓN
	RECORRIDO PRINCIPAL
	RECORRIDO ALTERNATIVO
	NO USAR EN CASO DE EMERGENCIA
	PERSONAS A EVACUAR
	SEÑAL DE SALIDA A ESCALERA
	SALIDA DE EMERGENCIA
	DIRECCIÓN SALIDA
	PLANO USTED ESTÁ AQUÍ
	SIN SALIDA
	SALIDA

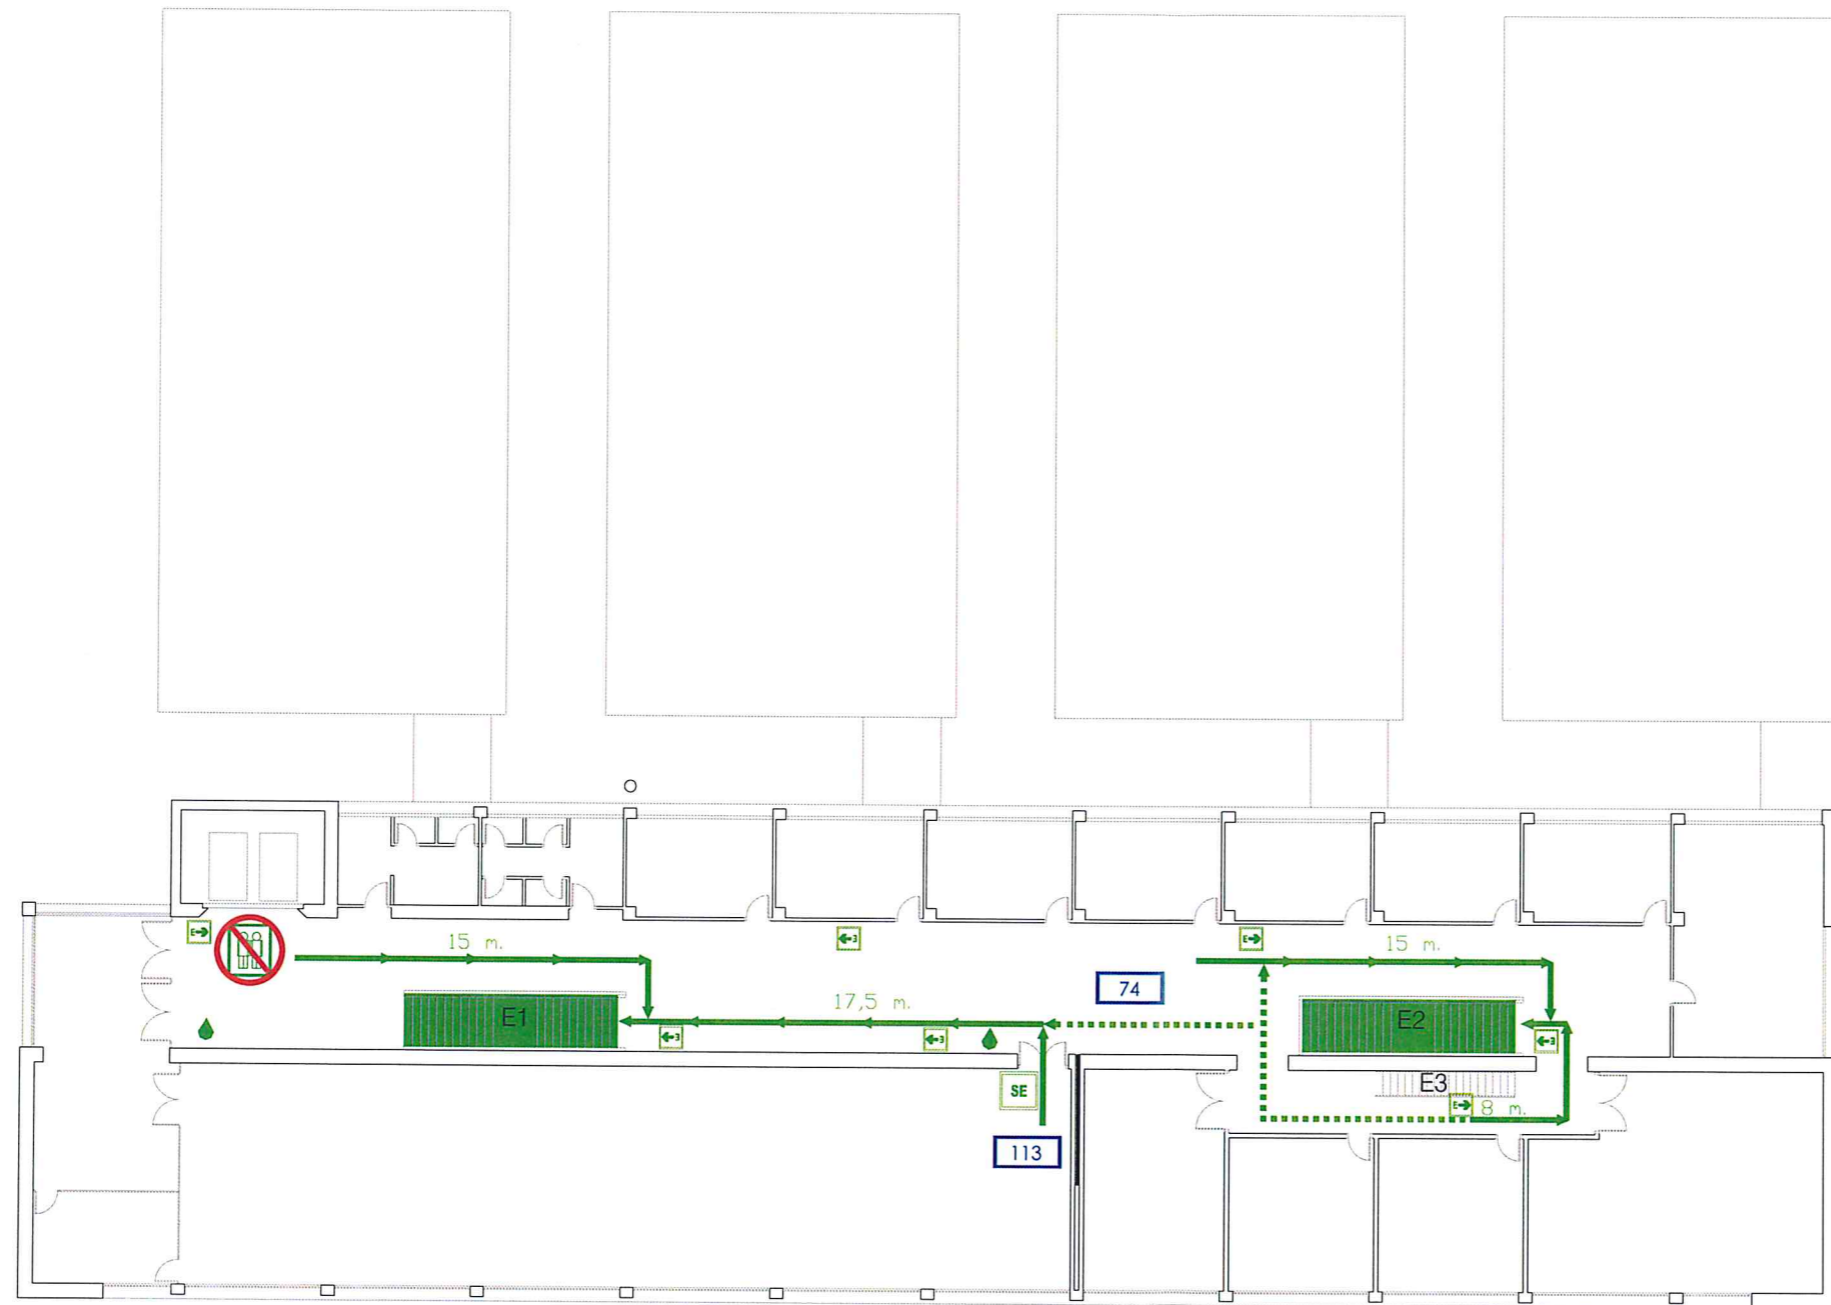


**COLEGIO OFICIAL DE INGENIEROS TECNICOS**  
 - 018237 17.DIC 2018  
**INDUSTRIALES DE ARAGON VISADO**

UNIVERSIDAD DE ZARAGOZA ESCUELA UNIVERSITARIA DE CIENCIAS DE LA SALUD		 Unidad de Prevención de Riesgos Laborales Universidad Zaragoza
Autor del Plan de Autoprotección: <b>Antonio García López</b> Ingeniería, Prevención y Medio Ambiente, S.L. C/ausans, n.º 0-14 local 16, 50007 Zaragoza		Planta: <b>SEGUNDA</b>
CAPÍTULO 4 RECORRIDOS DE EVACUACIÓN		Fecha: <b>16 SEP 2018</b>
Escala: 1/250	Revisión: 0	Delineación: ESC - JAM

