


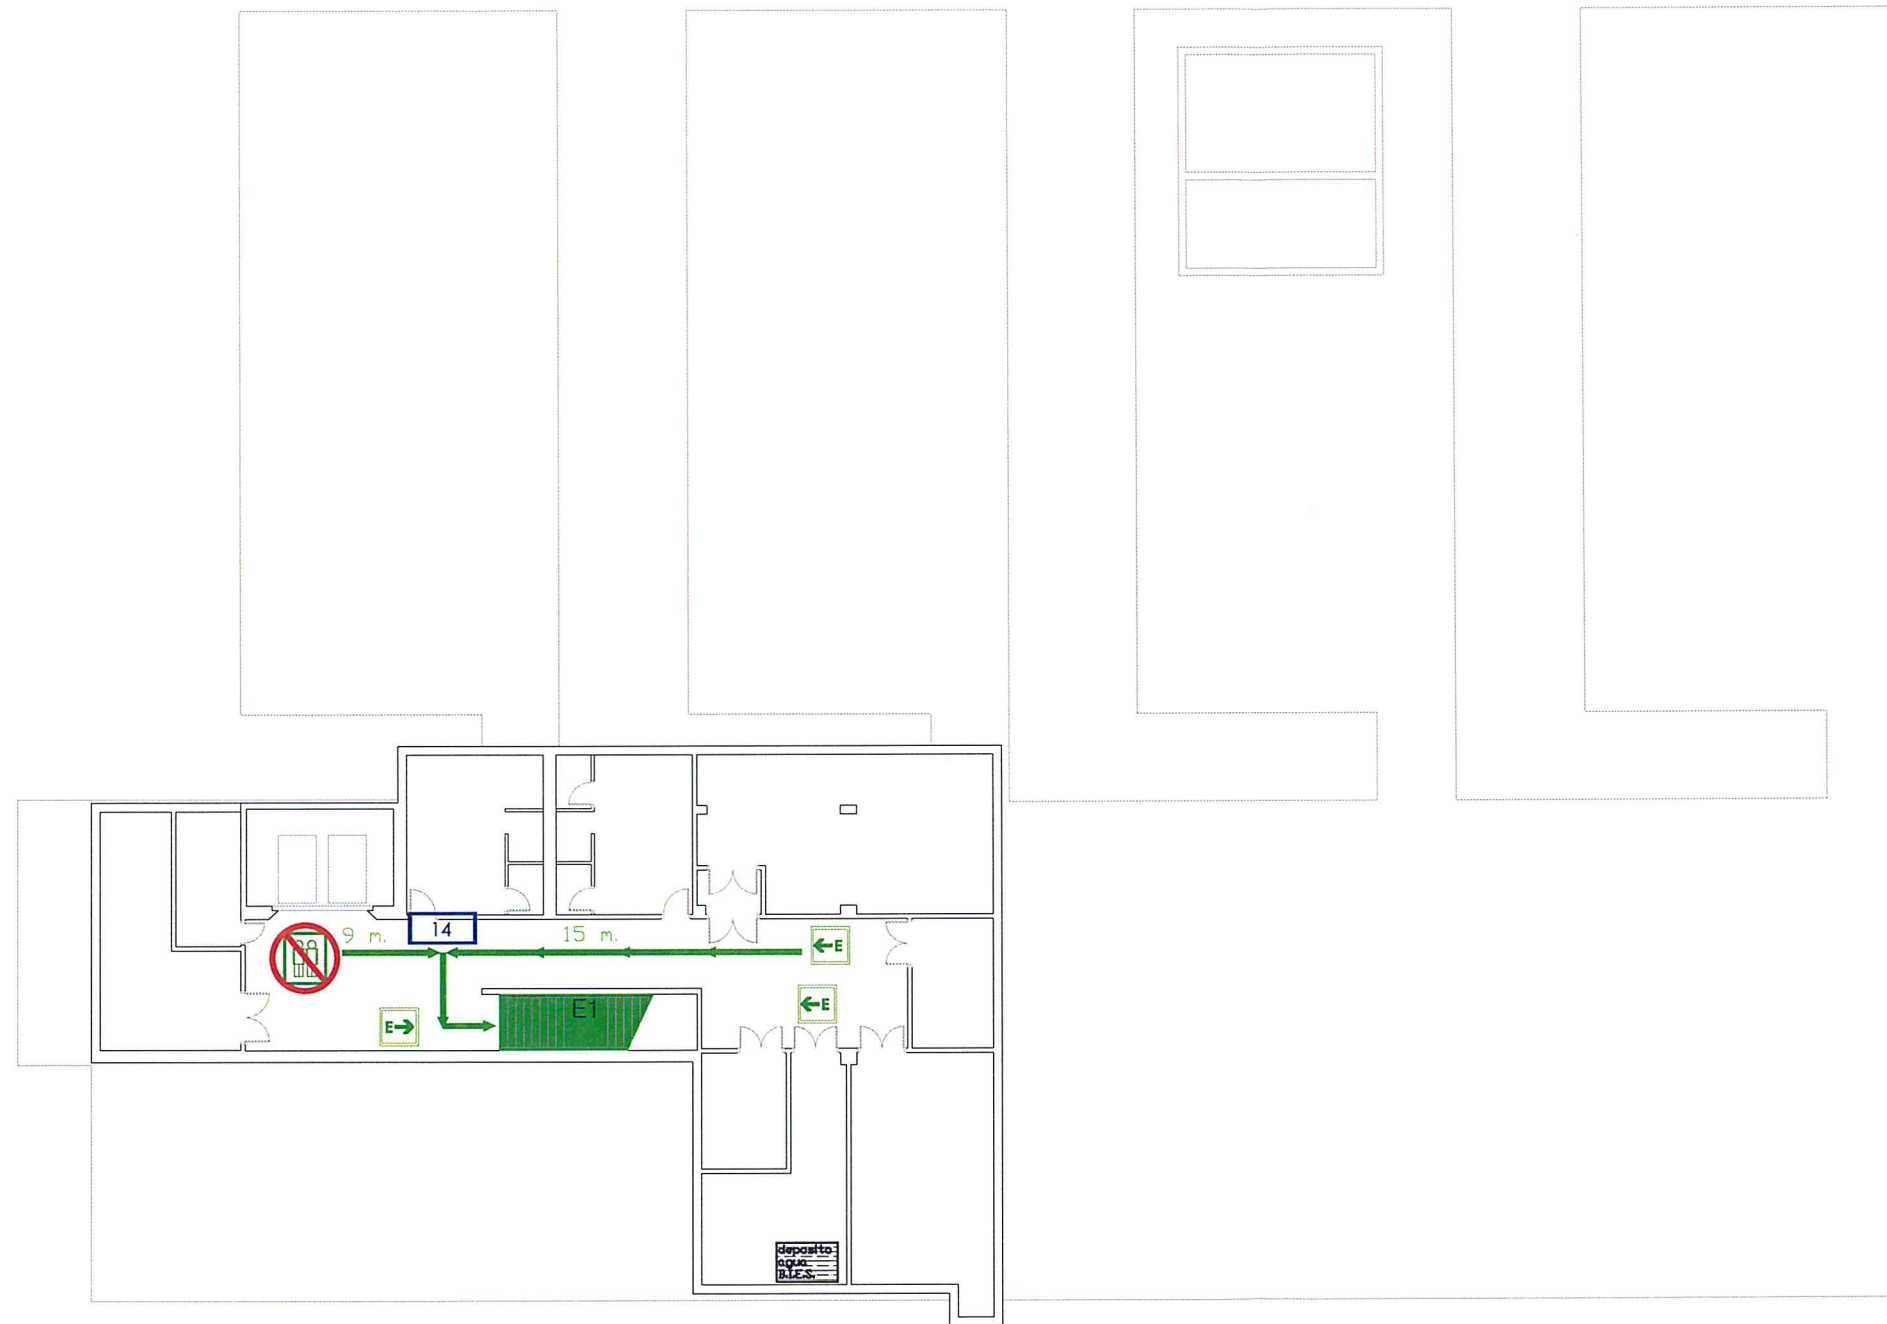

LEYENDA MEDIOS DE PROTECCIÓN	
EXISTENTES	DENOMINACIÓN
	RECORRIDO PRINCIPAL
	RECORRIDO ALTERNATIVO
	NO USAR EN CASO DE EMERGENCIA
	PERSONAS A EVACUAR
	SEÑAL DE SALIDA A ESCALERA
	SALIDA DE EMERGENCIA
	DIRECCIÓN SALIDA
	PLANO USTED ESTÁ AQUÍ
	SIN SALIDA
	SALIDA




COLEGIO OFICIAL DE INGENIEROS TECNICOS
 - 068237 17.DIC.2018
INDUSTRIALES DE ARAGON VISADO

UNIVERSIDAD DE ZARAGOZA ESCUELA UNIVERSITARIA DE CIENCIAS DE LA SALUD		 Unidad de Prevención de Riesgos Laborales Universidad Zaragoza
 ingeniería y medio ambiente, S.L. Autor del Plan de Autoprotección: ANTONIO GARCÍA LÓPEZ		Planta: SÓTANO
Escala: 1/250	Revisión: 5-99 Nº de plano: 10-10 local de red 19	Fecha: SEP 2018
Delineación: ESC - JAM		