


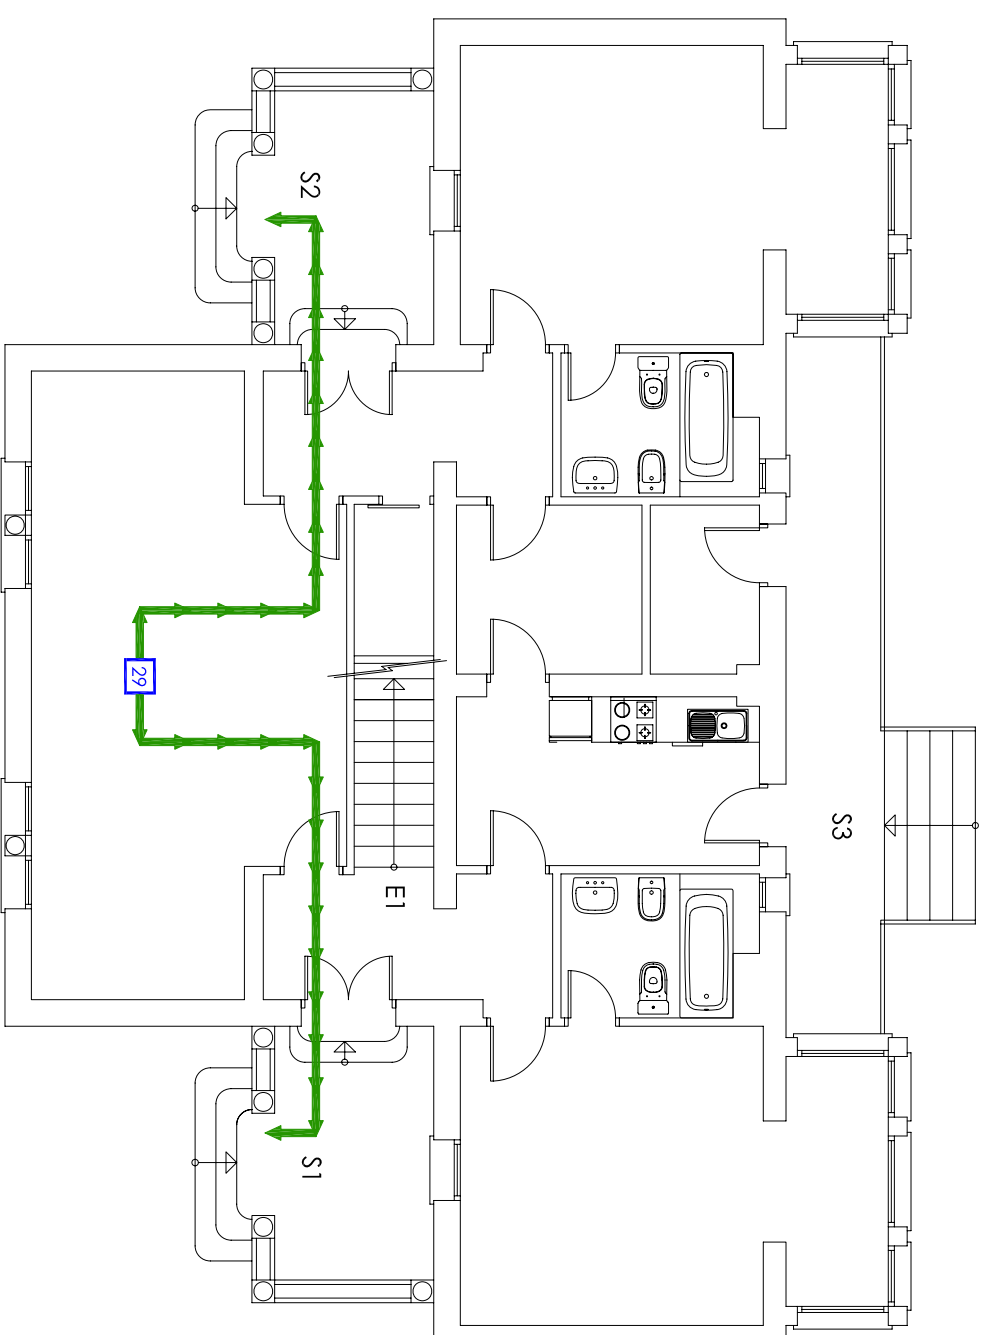




| LEYENDA MEDIOS DE PROTECCIÓN | |
|---|-----------------------|
| EXISTENTES | DENOMINACIÓN |
|  | RECORRIDO PRINCIPAL |
|  | RECORRIDO ALTERNATIVO |
|  | PERSONAS A EVACUAR |



| | | | |
|--|---|--|--|
| UNIVERSIDAD DE ZARAGOZA CHALET DE RESIDENCIA UNIVERSITARIA DE JACCA | |  Unidad de Prevención de Riesgos Laborales Universidad Zaragoza | |
| Documento: | CAPITULO 4 RECORRIDOS DE EVACUACIÓN | Planta: | BAJA |
| PLAN DE AUTOPROTECCIÓN | | | |
| Escala: 1/100 | Revisión: 0 | Nº de plano: 11 | Fecha: 27_07_12 |
| | | Autor: CML - LPA |  Inizio |