


LEYENDA MEDIOS DE PROTECCIÓN	
EXISTENTES	DENOMINACIÓN
	RECORRIDO PRINCIPAL
	RECORRIDO ALTERNATIVO
	NO USAR EN CASO DE EMERGENCIA
	PERSONAS A EVACUAR
	DISTANCIA A RECORRER
	SALIDA
	BAJADA DE ESCALERAS

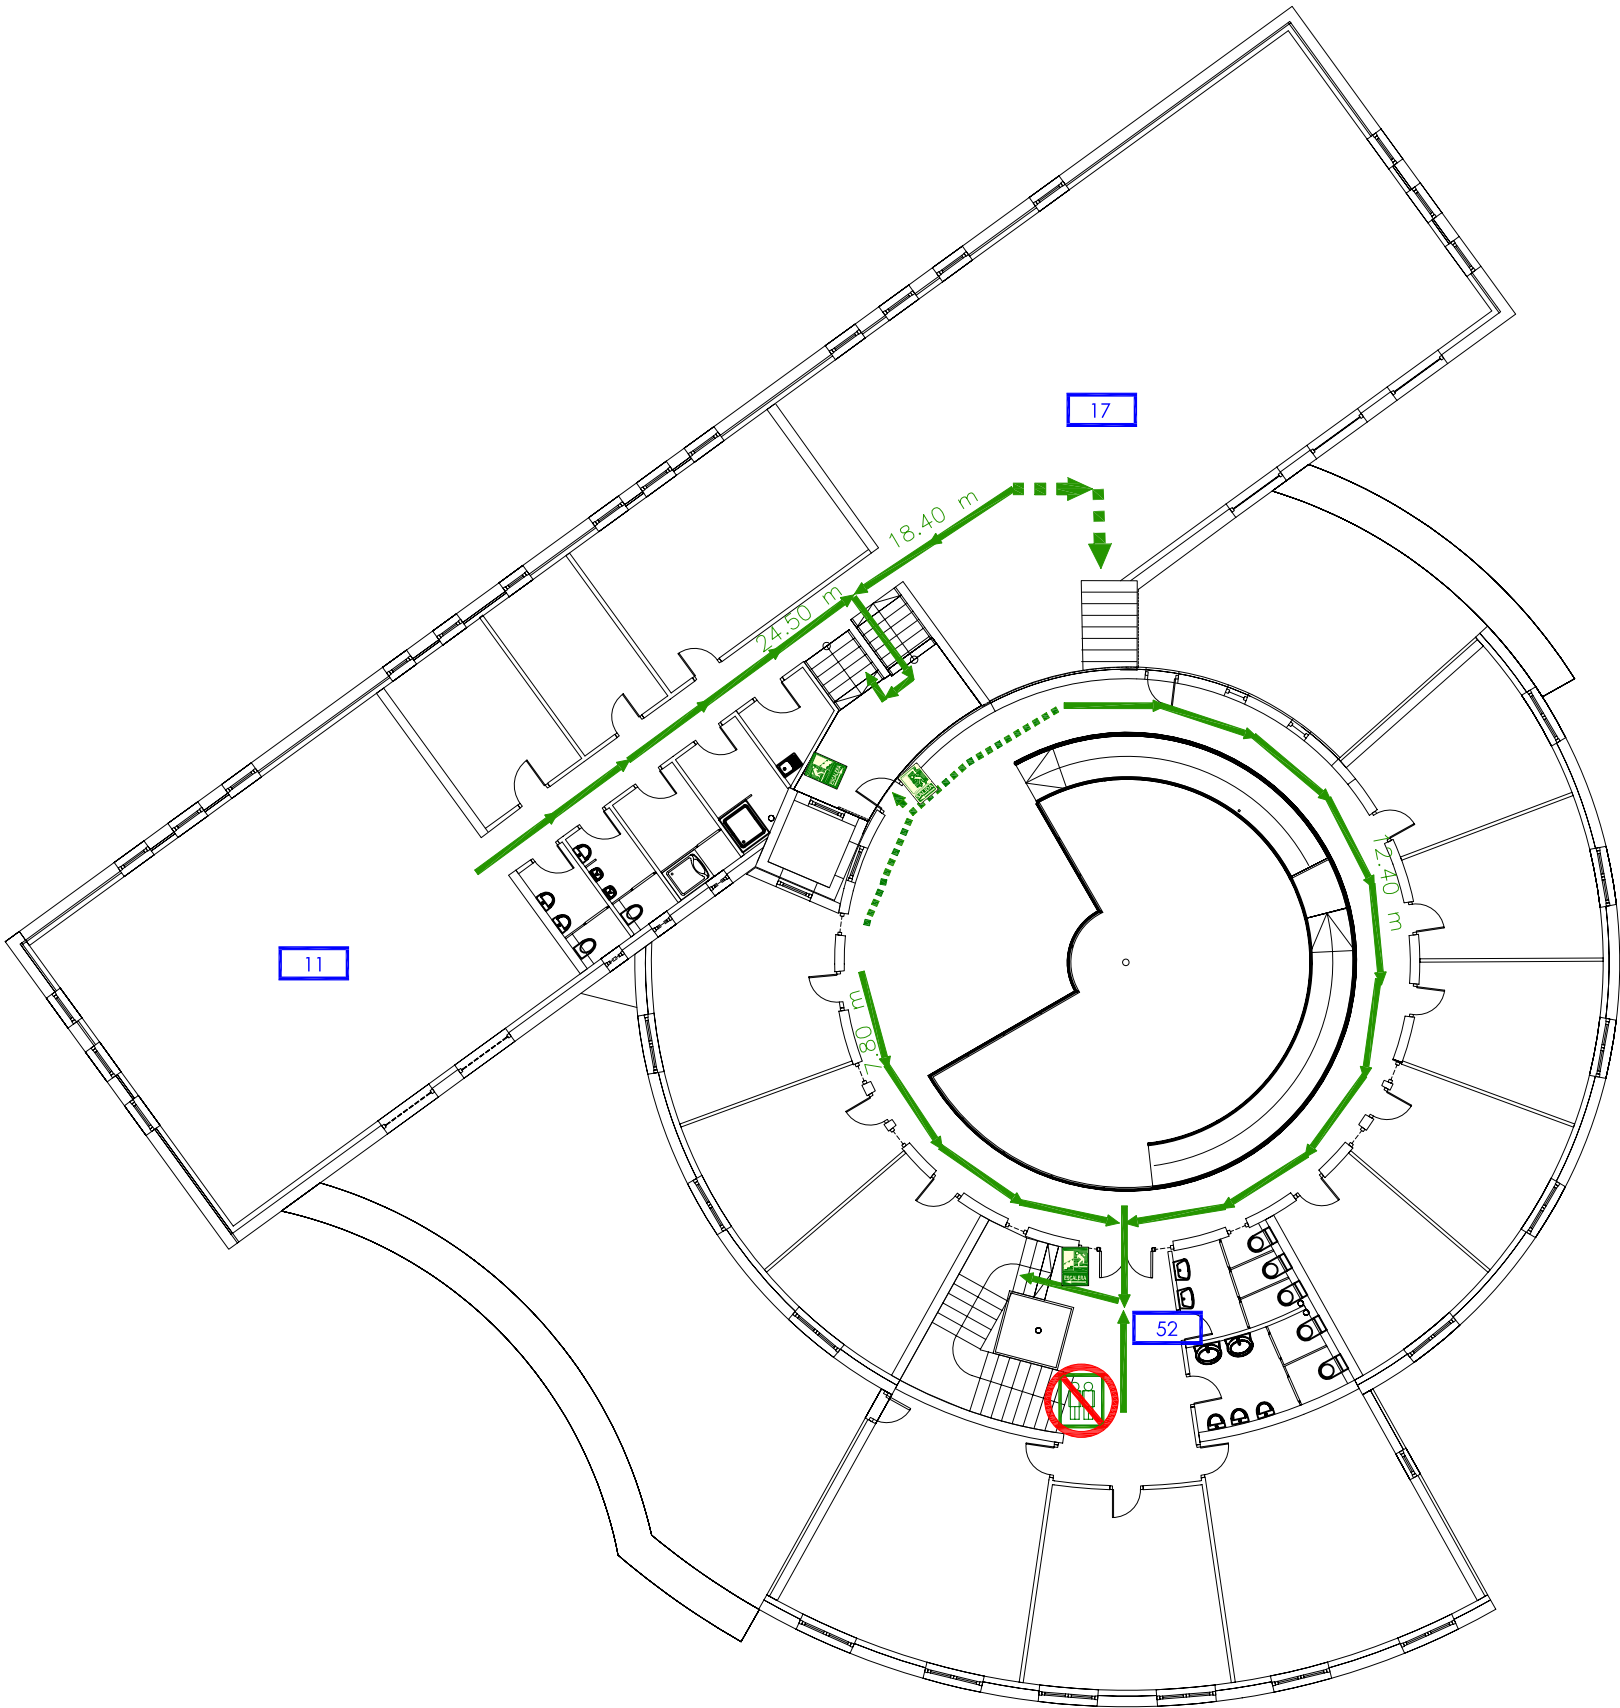

UNIVERSIDAD DE ZARAGOZA EDIFICIO CIRCE					
Documento: PLAN DE AUTOPROTECCIÓN		CAPÍTULO 4 RECORRIDOS DE EVACUACIÓN		Planta: PRIMERA	
Escala: 1/200	Revisión: 0	Nº de plano: 7	Fecha: 27_10_10	Autor-Del: CML - LPA	