


PLANTA SOTANO
OCUPACION Máx.: ALTERNATIVA

LEYENDA	
SIMBOLOGIA	DENOMINACION
	RECORRIDO PRINCIPAL
E	NOMENCLATURA ESCALERAS
(A)	ACCESOS

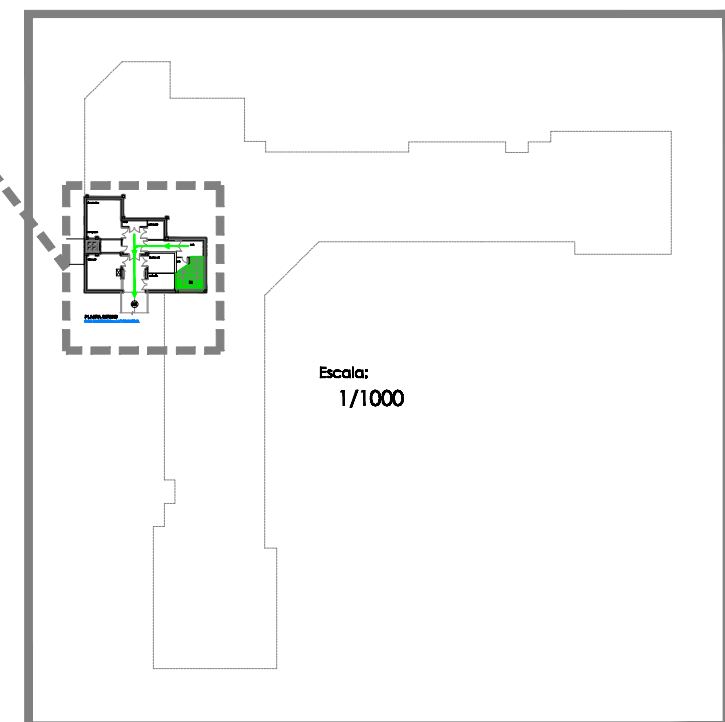

UNIVERSIDAD DE ZARAGOZA CENTRO DE ESTUDIOS UNIVERSITARIOS CAMPUS TERUEL. Ciudad Escolar, s/n - Teruel					
Documento: PLAN DE AUTOPROTECCION		CAPITULO 4 RECORRIDOS DE EVACUACION		Planta: SOTANO	
Escala: 1/100	Revisión: 0	Nº de plano: 15	Fecha: AGOSTO 2009	Delineación: Natalia Montero Arribas	