
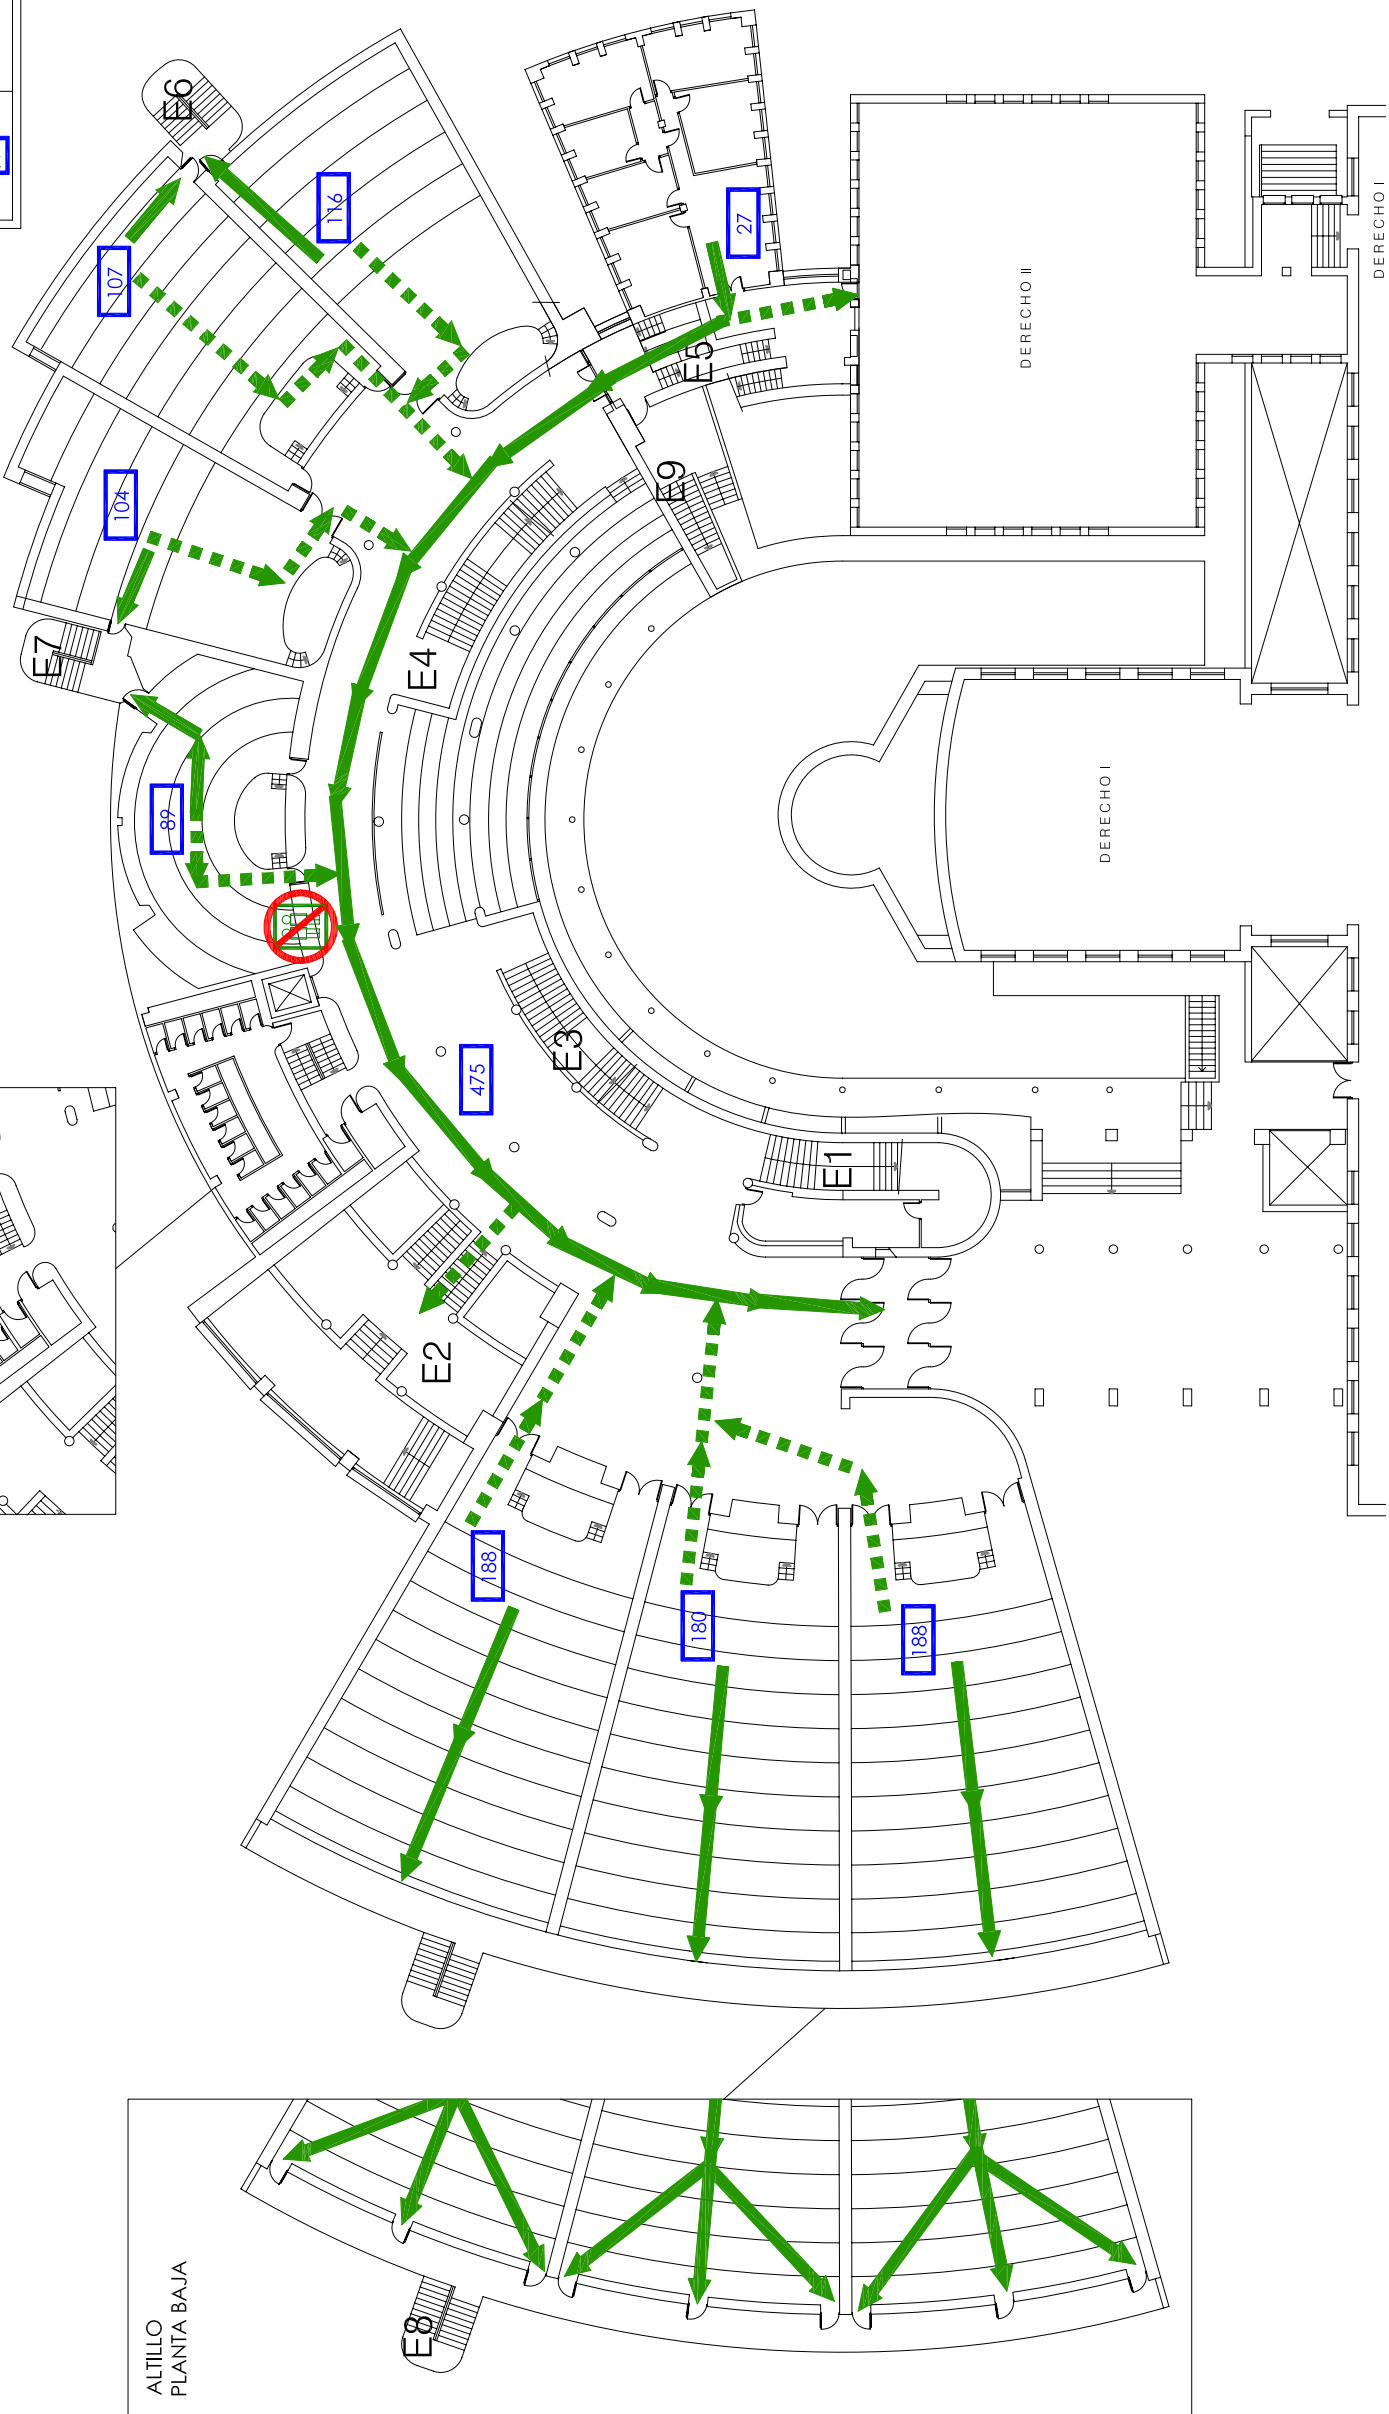


LEYENDA MEDIOS DE PROTECCIÓN	
EXISTENTES	DENOMINACIÓN
	RECORRIDO PRINCIPAL
	RECORRIDO ALTERNATIVO
	NO USAR EN CASO DE EMERGENCIA
	PERSONAS A EVACUAR

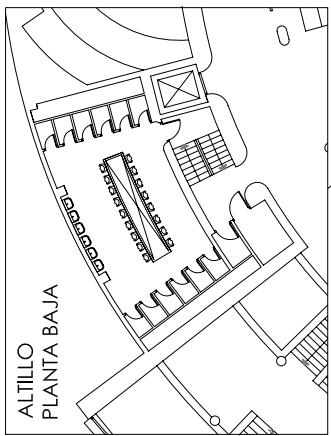

 UNIVERSIDAD DE ZARAGOZA FACULTAD DE DERECHO EDIFICIO III - AULARIO	Documento:	Planfo:	
	PLAN DE AUTOPROTECCIÓN	CAPÍTULO 4 RECORRIDOS DE EVACUACIÓN	BAJA
Escala: 1/400	Revisión: 0	Nº de plano: 44	Fecha: 15_09_11
			Delineación: CML - LPA