
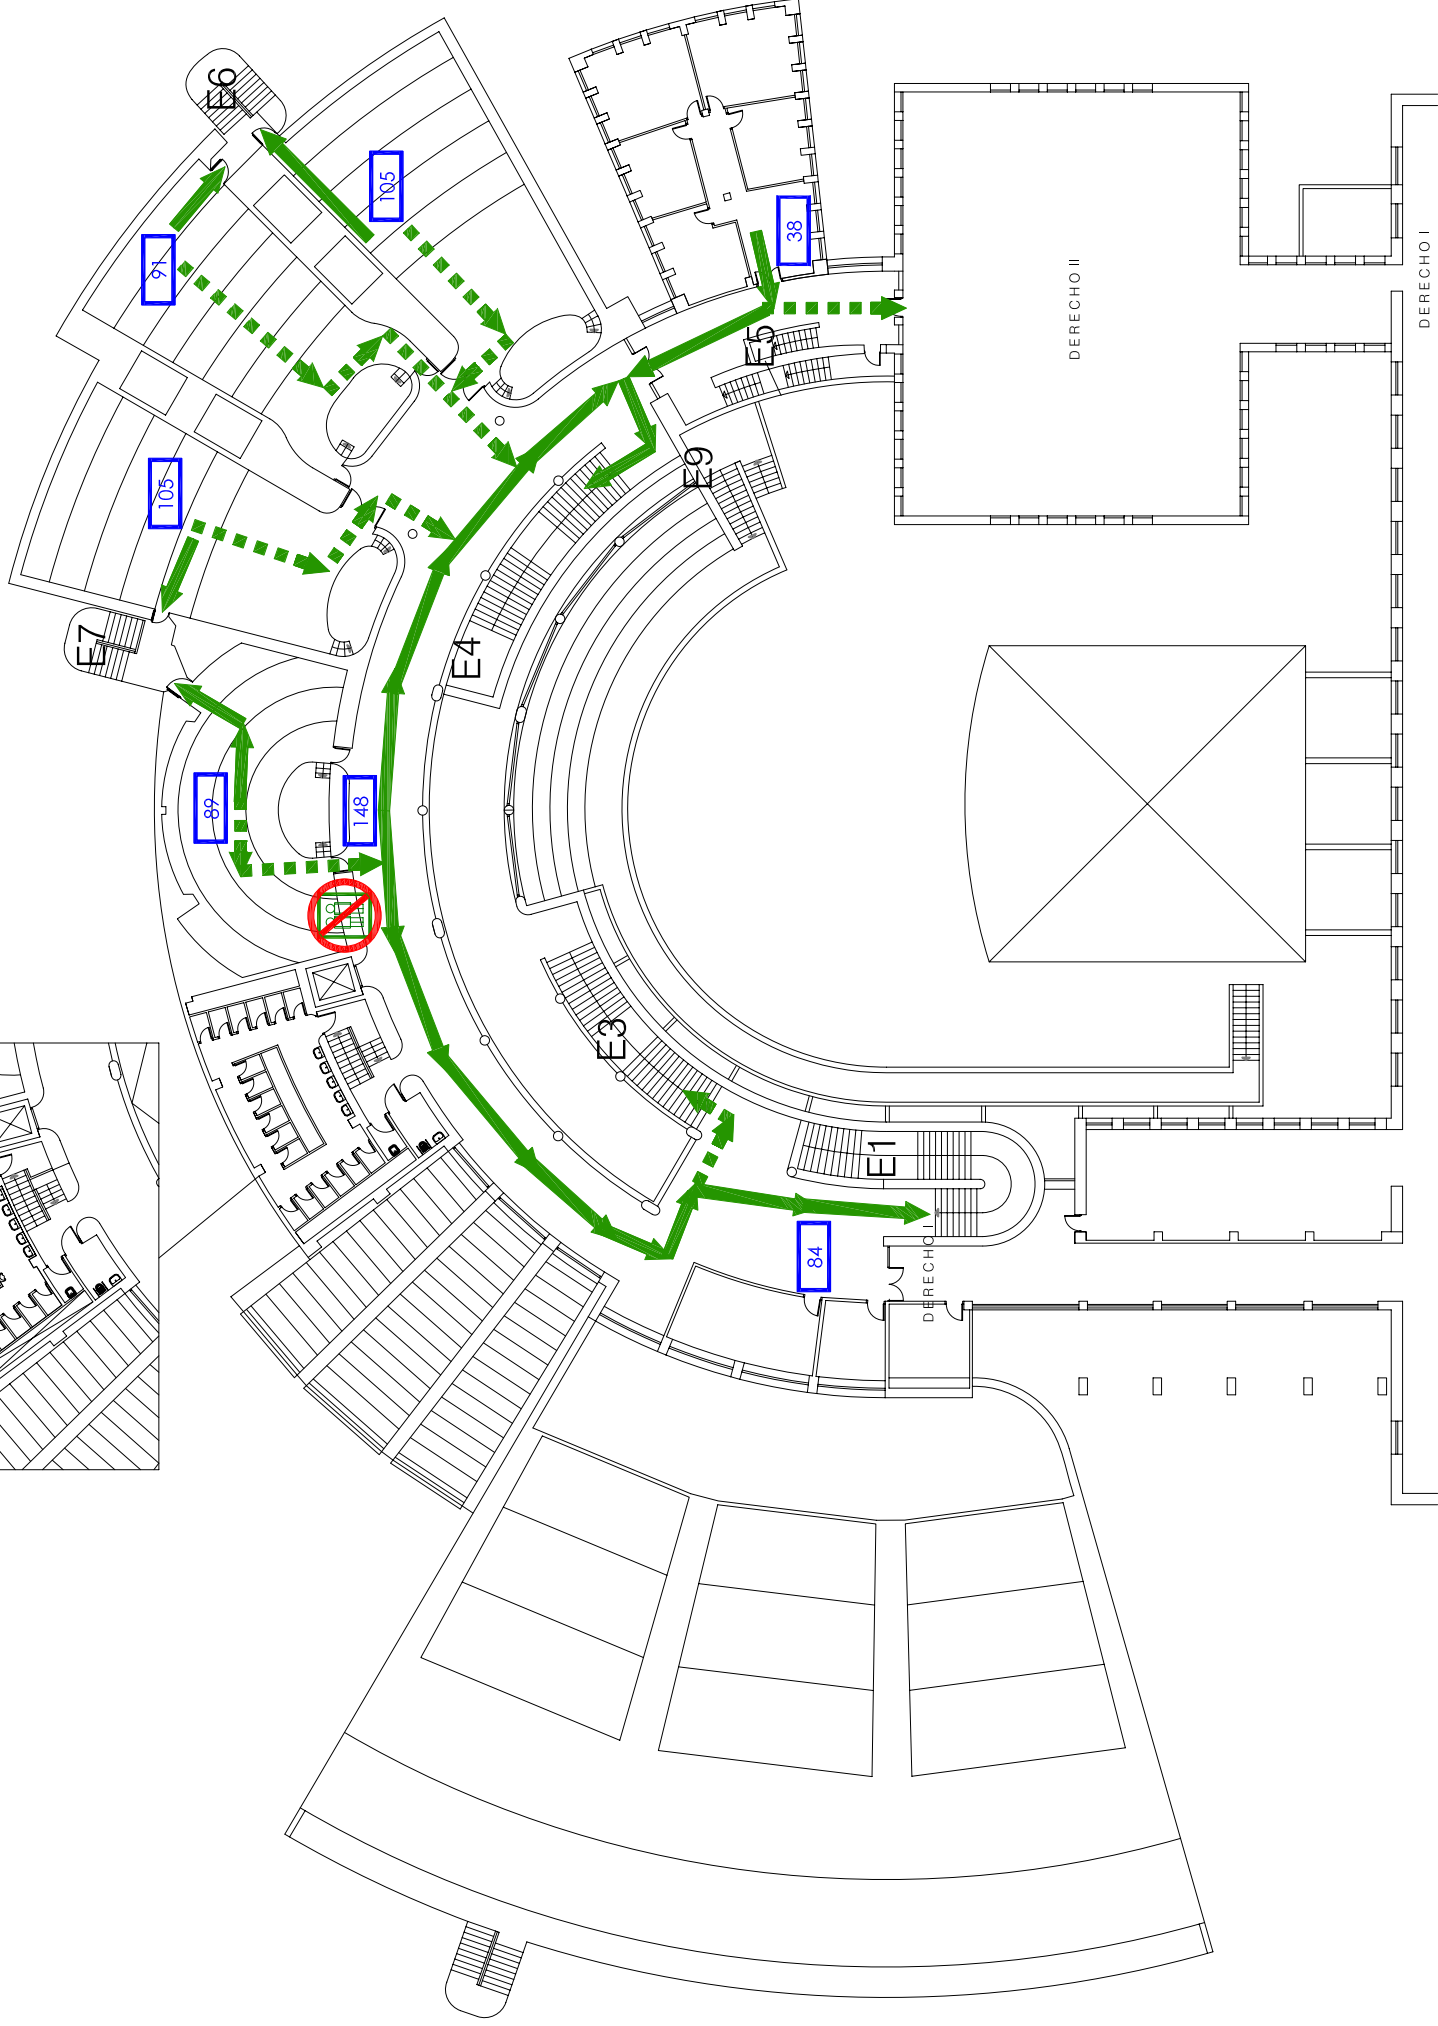


LEYENDA MEDIOS DE PROTECCIÓN	
EXISTENTES	DENOMINACIÓN
→	RECORRIDO PRINCIPAL
→	RECORRIDO ALTERNATIVO
⊘	NO USAR EN CASO DE EMERGENCIA
Nº	PERSONAS A EVACUAR

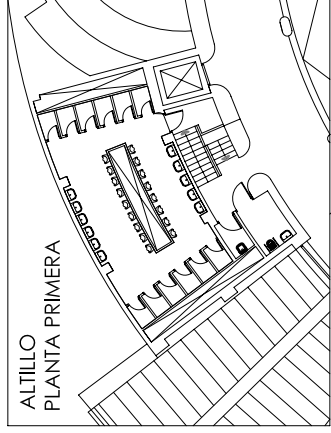

UNIVERSIDAD DE ZARAGOZA FACULTAD DE DERECHO EDIFICIO III - AULARIO		 Unidad de Prevención de Riesgos Laborales Universidad Zaragoza	
Documento:	PLAN DE AUTOPROTECCIÓN	Planta:	PRIMERA
Escala:	1/400	Nº de plano:	43
Revisión:	0	Fecha:	15_09_11
		Delineación:	CML - LPA
			 Inizia