


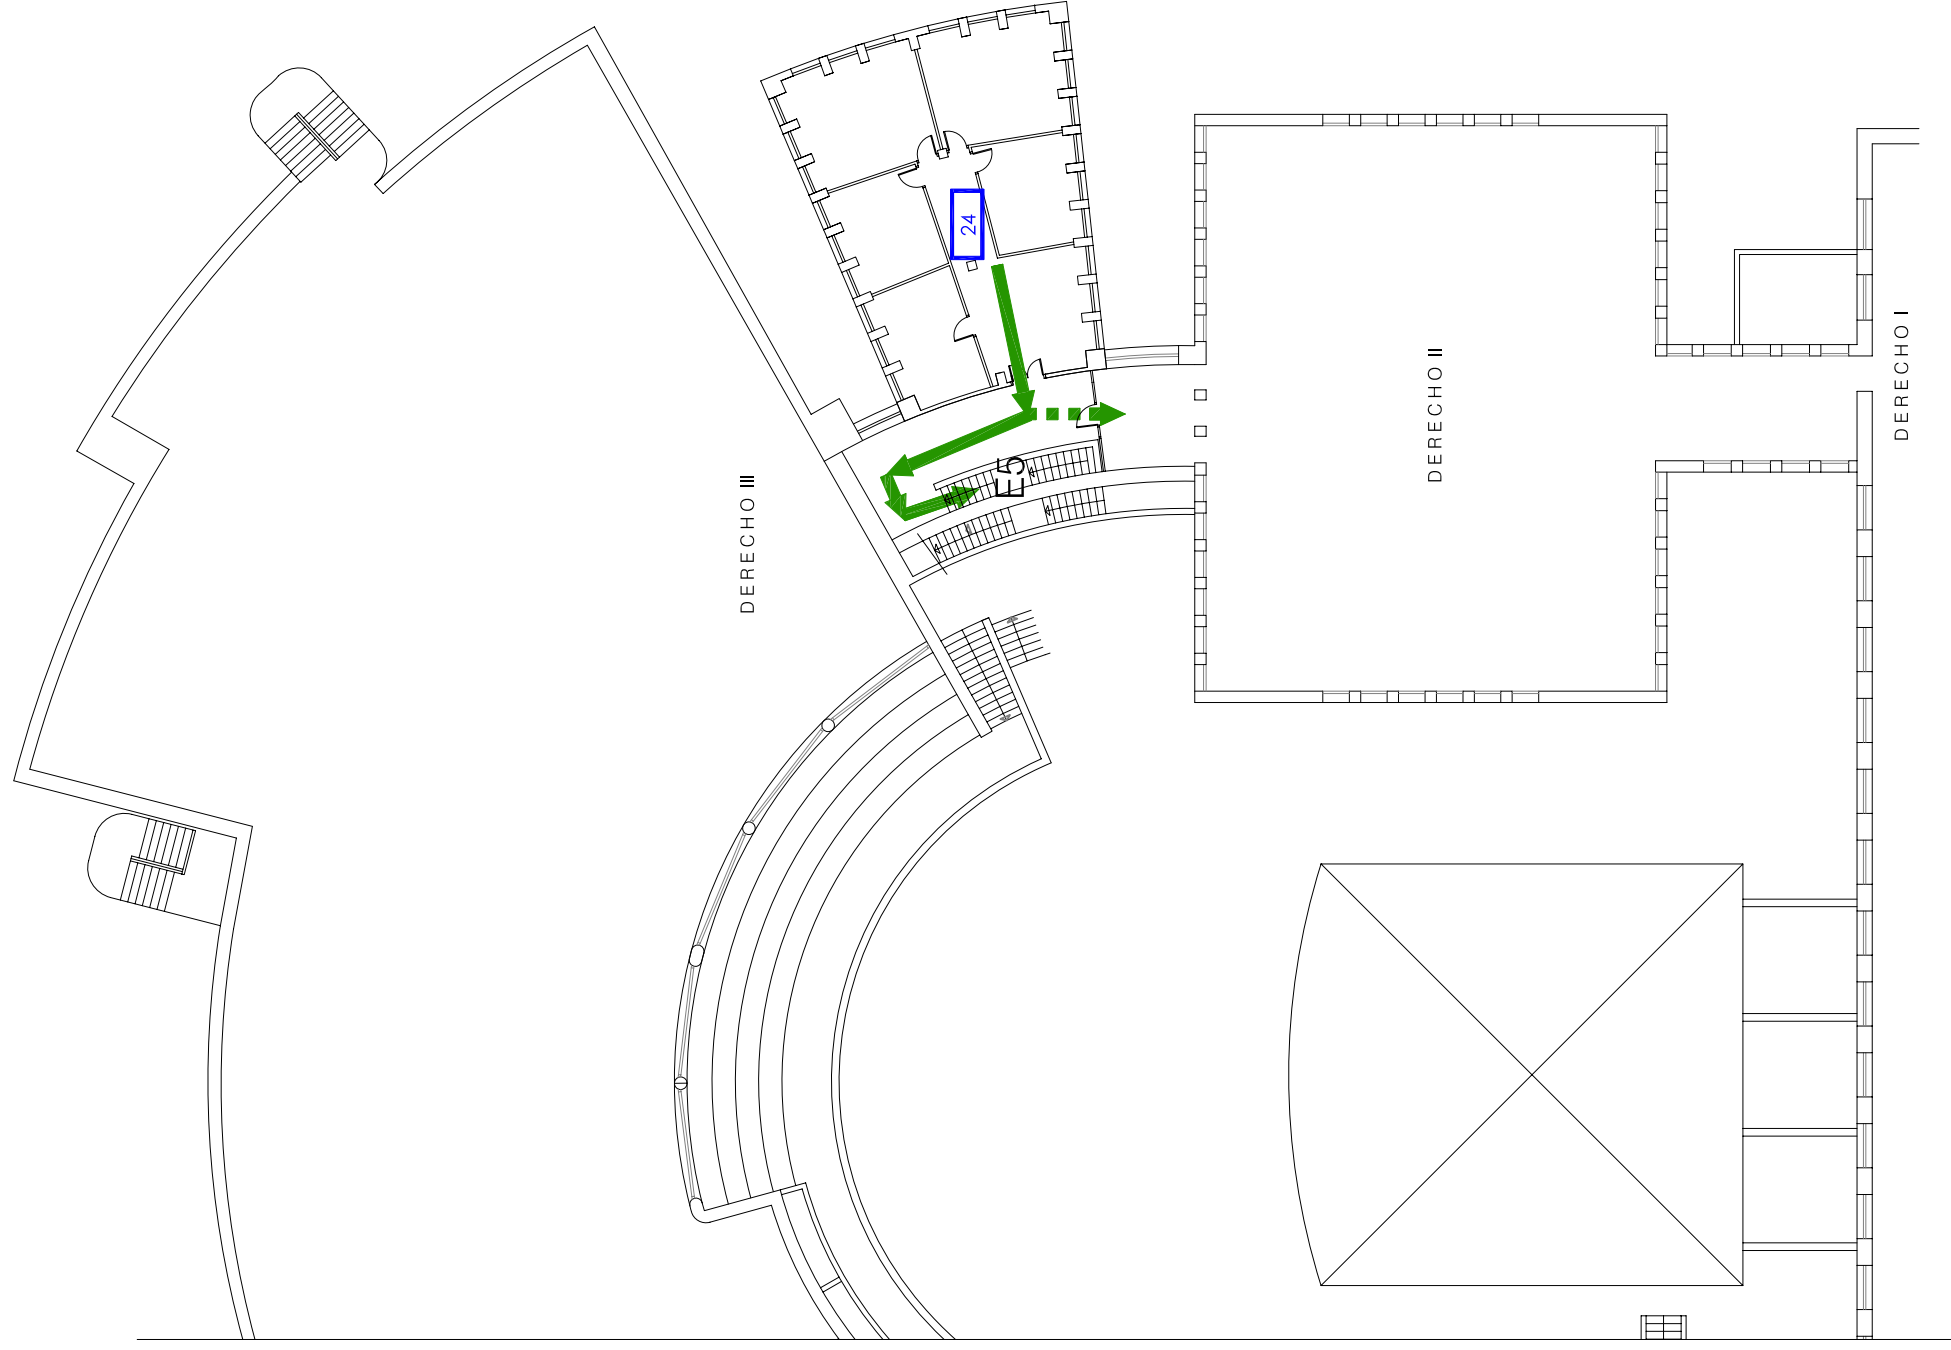

LEYENDA MEDIOS DE PROTECCIÓN	
EXISTENTES	DENOMINACIÓN
	RECORRIDO PRINCIPAL
	RECORRIDO ALTERNATIVO
	NO USAR EN CASO DE EMERGENCIA
	PERSONAS A EVACUAR



 UNIVERSIDAD DE ZARAGOZA FACULTAD DE DERECHO EDIFICIO III - AULARIO		 Unidad de Prevención de Riesgos Laborales Universidad Zaragoza	
Documento:	PLAN DE AUTOPROTECCIÓN	Planta:	SEGUNDA
Escala:	1/300	Nº de plano:	42
Revisión:	0	Fecha:	15_09_11
CAPÍTULO 4 RECORRIDOS DE EVACUACIÓN		Delineación:	CML - LPA
		