



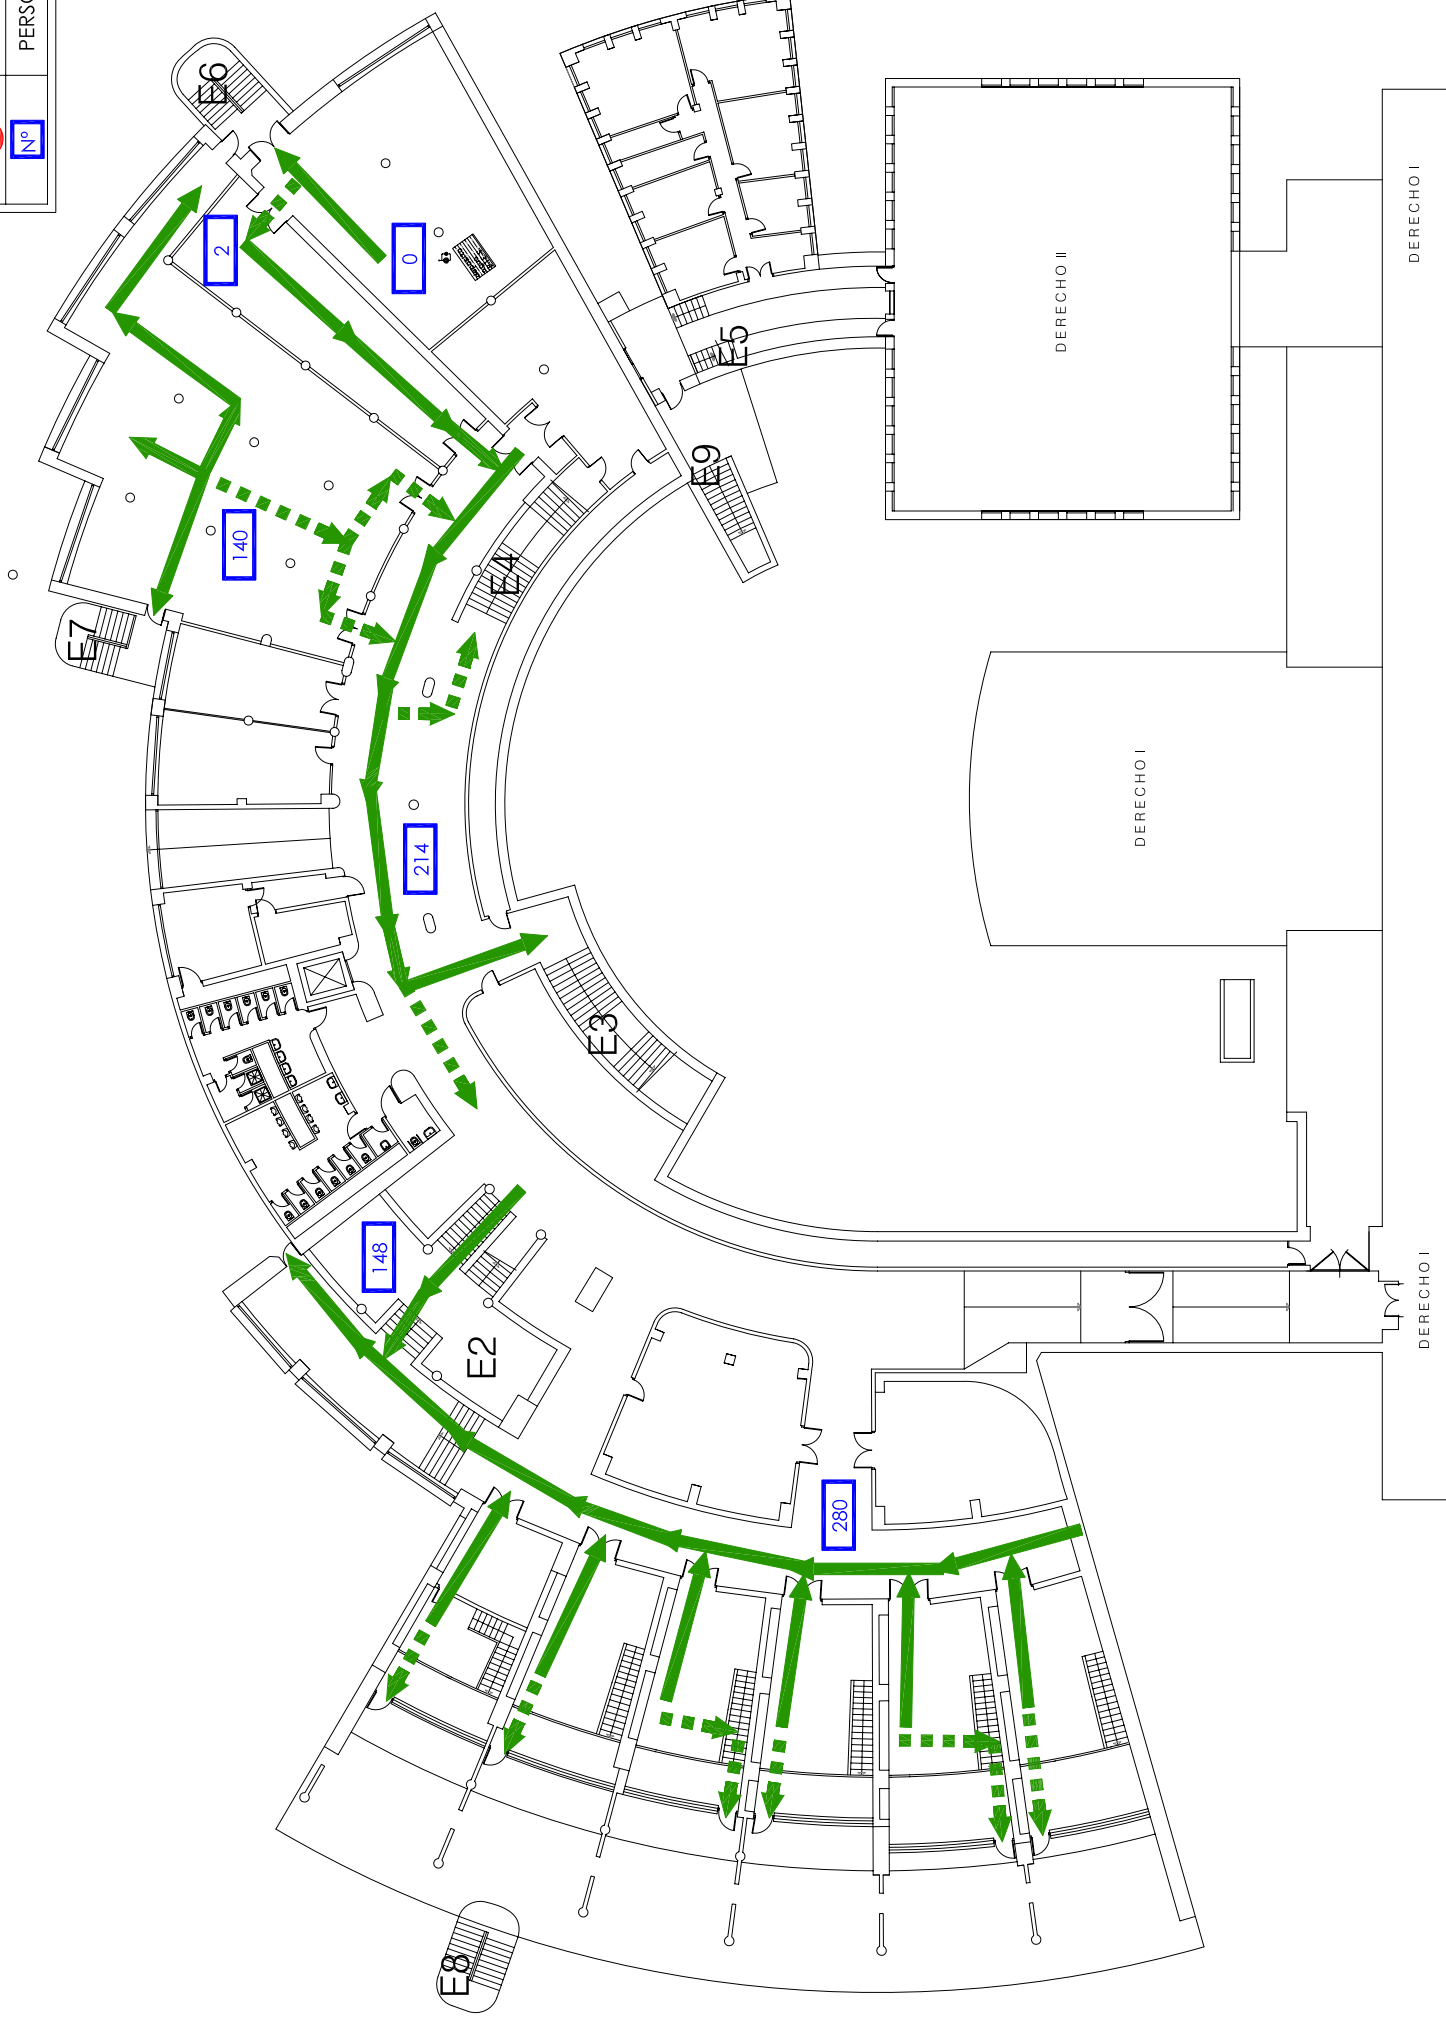



LEYENDA MEDIOS DE PROTECCIÓN	
EXISTENTES	DENOMINACIÓN
	RECORRIDO PRINCIPAL
	RECORRIDO ALTERNATIVO
	NO USAR EN CASO DE EMERGENCIA
	PERSONAS A EVACUAR



 UNIVERSIDAD DE ZARAGOZA FACULTAD DE DERECHO EDIFICIO III - AULARIO	Documento: <b>PLAN DE AUTOPROTECCIÓN</b>	Planfo: <b>SEMISÓTANO</b>
	Capítulo 4 <b>RECORRIDOS DE EVACUACIÓN</b>	Fecha: 15_09_11
Escala: 1/400	Revisión: 0	N° de plano: 45
		Delineación: CML - LPA

