


| LEYENDA MEDIOS DE PROTECCIÓN |                               |
|------------------------------|-------------------------------|
| EXISTENTES                   | DENOMINACIÓN                  |
|                              | RECORRIDO PRINCIPAL           |
|                              | RECORRIDO ALTERNATIVO         |
|                              | NO USAR EN CASO DE EMERGENCIA |
|                              | PERSONAS A EVACUAR            |

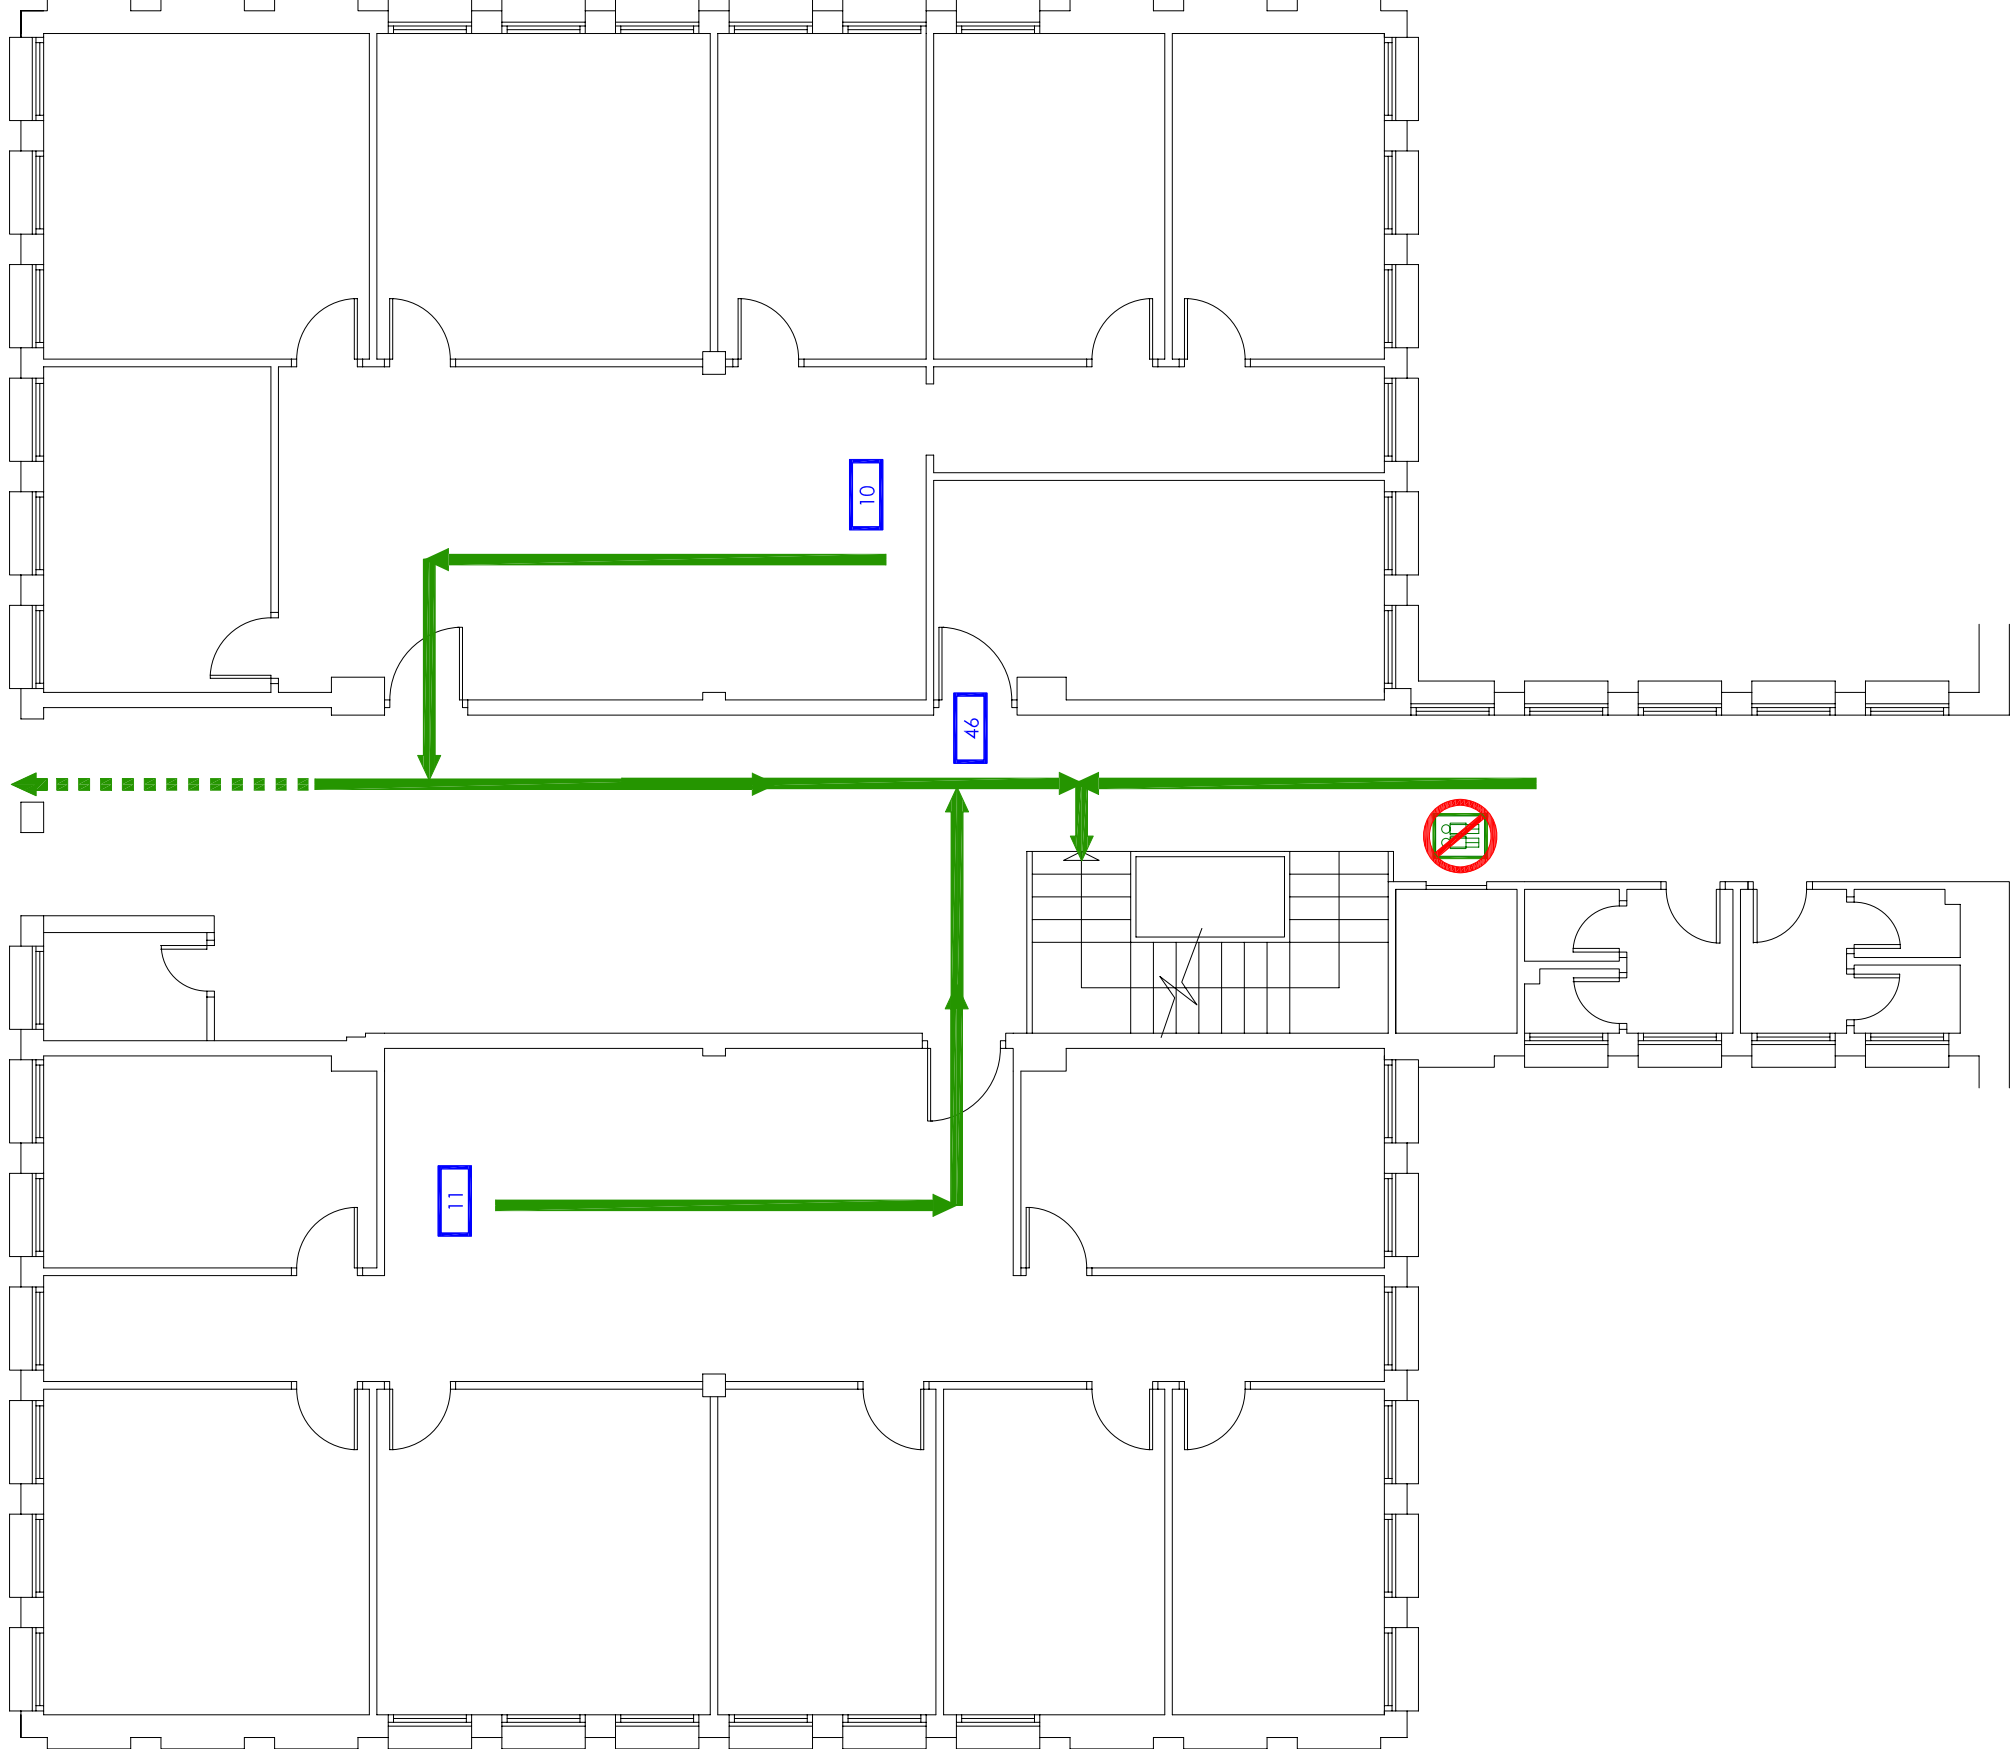

|   |                |                         |                    |
|---|----------------|-------------------------|--------------------|
|   |                |                         |                    |
| UNIVERSIDAD DE ZARAGOZA<br>FACULTAD DE DERECHO<br>EDIFICIO II - DEPARTAMENTOS |                | PLAN DE AUTOPROTECCIÓN  |                    |
| Documento:  |                | Planfo:                 |                    |
| PLAN DE AUTOPROTECCIÓN  |                | SEGUNDA                 |                    |
| CAPÍTULO 4<br>RECORRIDOS DE<br>EVACUACIÓN                                     |                | Autor-Del:<br>CML - LPA |                    |
| Escala:<br>1/100  | Revisión:<br>0 | N° de plano:<br>39      | Fecha:<br>12_09_11 |
|   |                |                         |                    |