
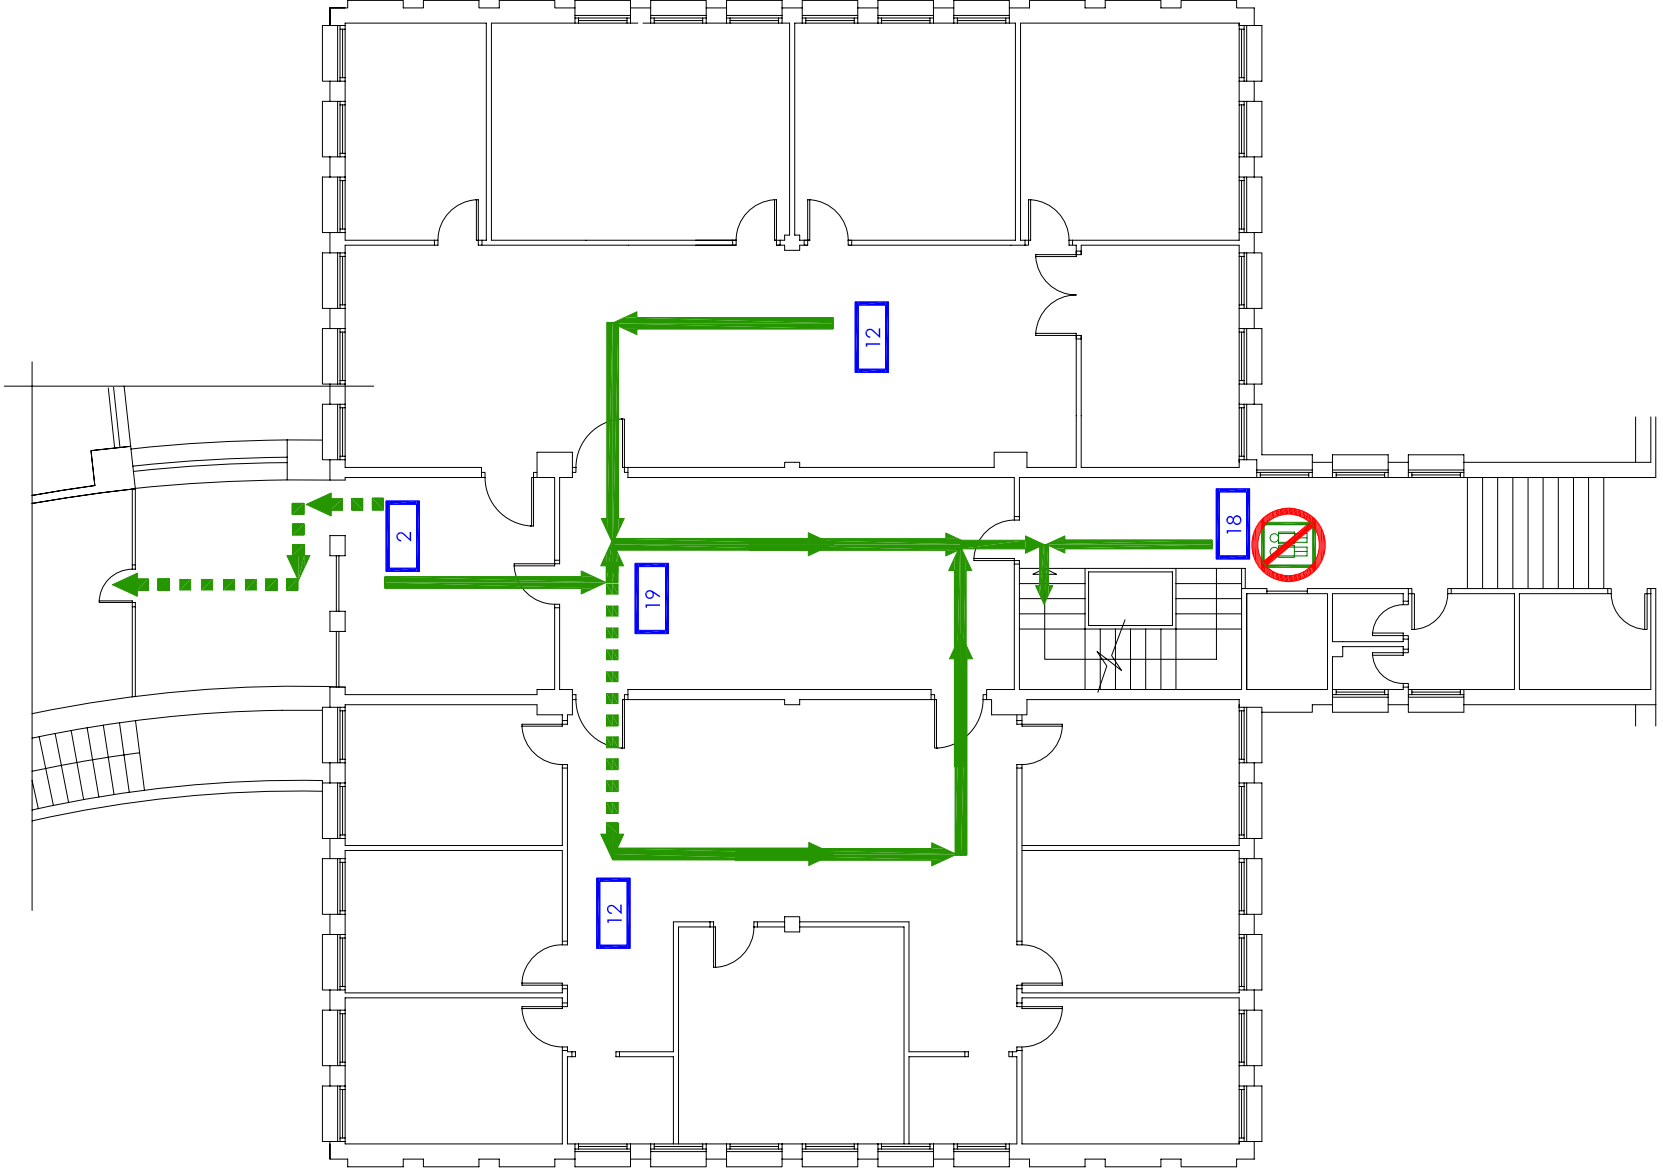





LEYENDA MEDIOS DE PROTECCIÓN	
EXISTENTES	DENOMINACIÓN
	RECORRIDO PRINCIPAL
	RECORRIDO ALTERNATIVO
	NO USAR EN CASO DE EMERGENCIA
	PERSONAS A EVACUAR



 UNIVERSIDAD DE ZARAGOZA FACULTAD DE DERECHO EDIFICIO II - DEPARTAMENTOS		 Unidad de Prevención de Riesgos Laborales Universidad Zaragoza	
Documento:	PLAN DE AUTOPROTECCIÓN	Planta:	TERCERA
Escala:	1/150	Revisión:	0
	Nº de plano:	Fecha:	Delineación:
	38	12_09_11	CML - LPA
		 Inizia	