



LEYENDA MEDIOS DE PROTECCIÓN	
EXISTENTES	DENOMINACIÓN
	RECORRIDO PRINCIPAL
	RECORRIDO ALTERNATIVO
	NO USAR EN CASO DE EMERGENCIA
	PERSONAS A EVACUAR

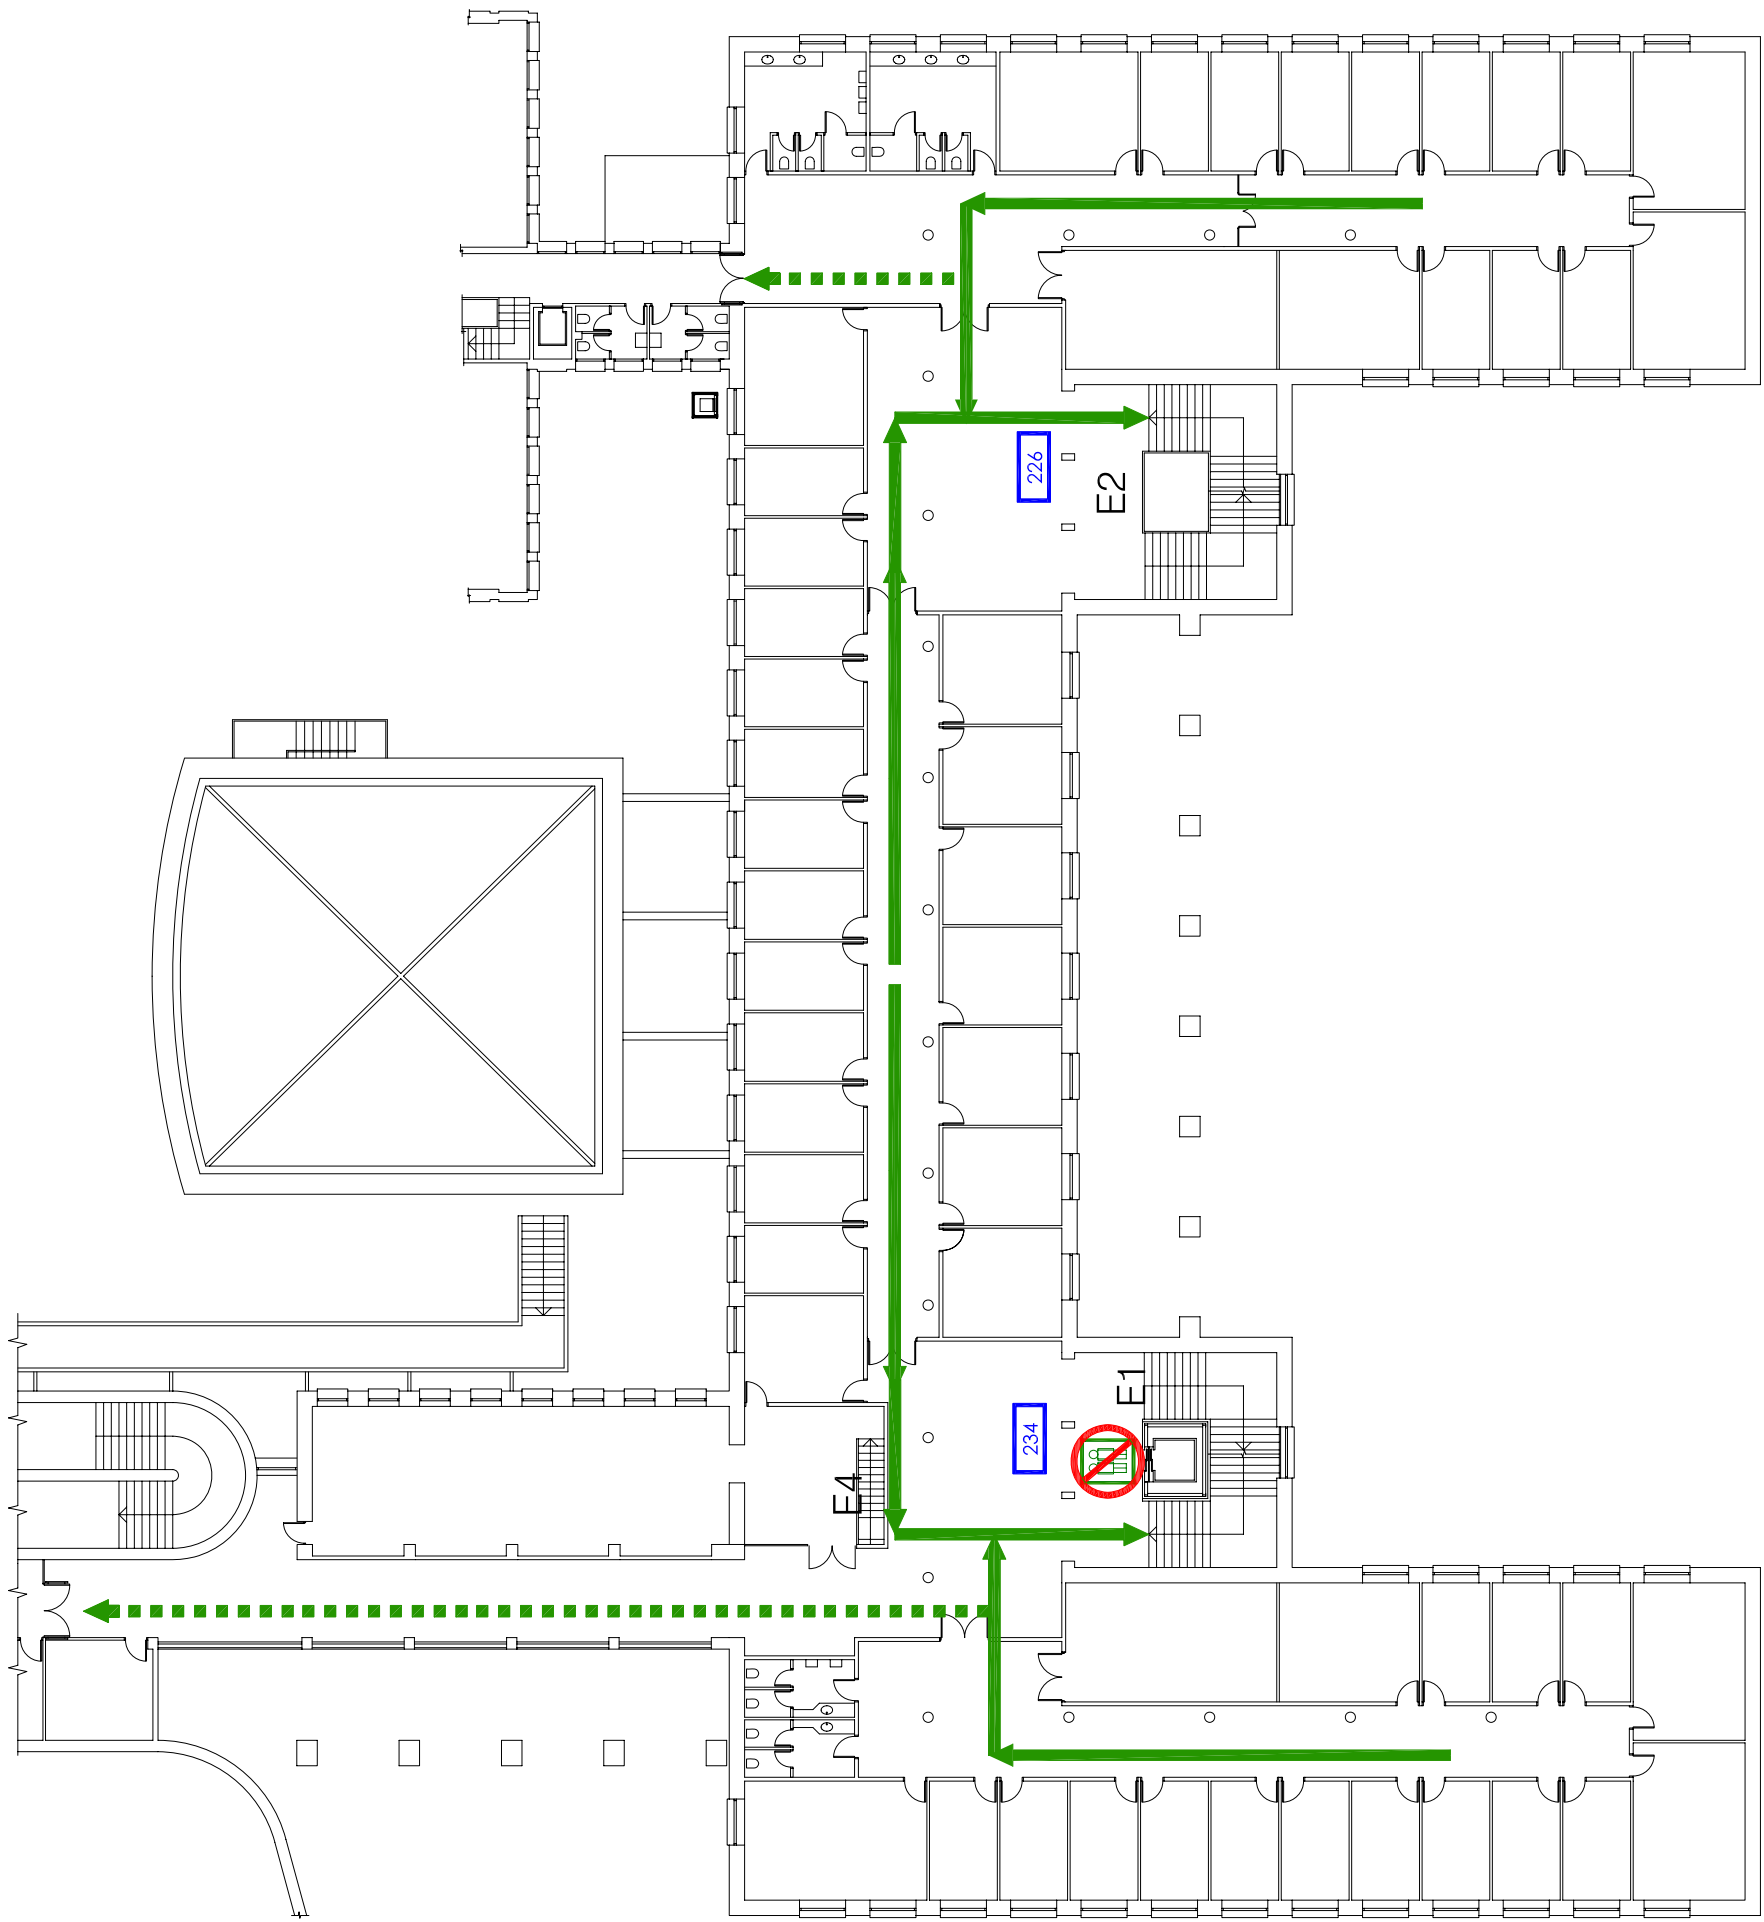

 UNIVERSIDAD DE ZARAGOZA FACULTAD DE DERECHO EDIFICIO I		Unidad de Prevención de Riesgos Laborales Universidad Zaragoza
Documento: PLAN DE AUTOPROTECCIÓN	Capítulo 4 RECORRIDOS DE EVACUACIÓN	Plano: PRIMERA
Escala: 1/300	Revisión: 0	Fecha: 08_09_11
N° de plano: 34	Autor-Del: CML - LPA	