


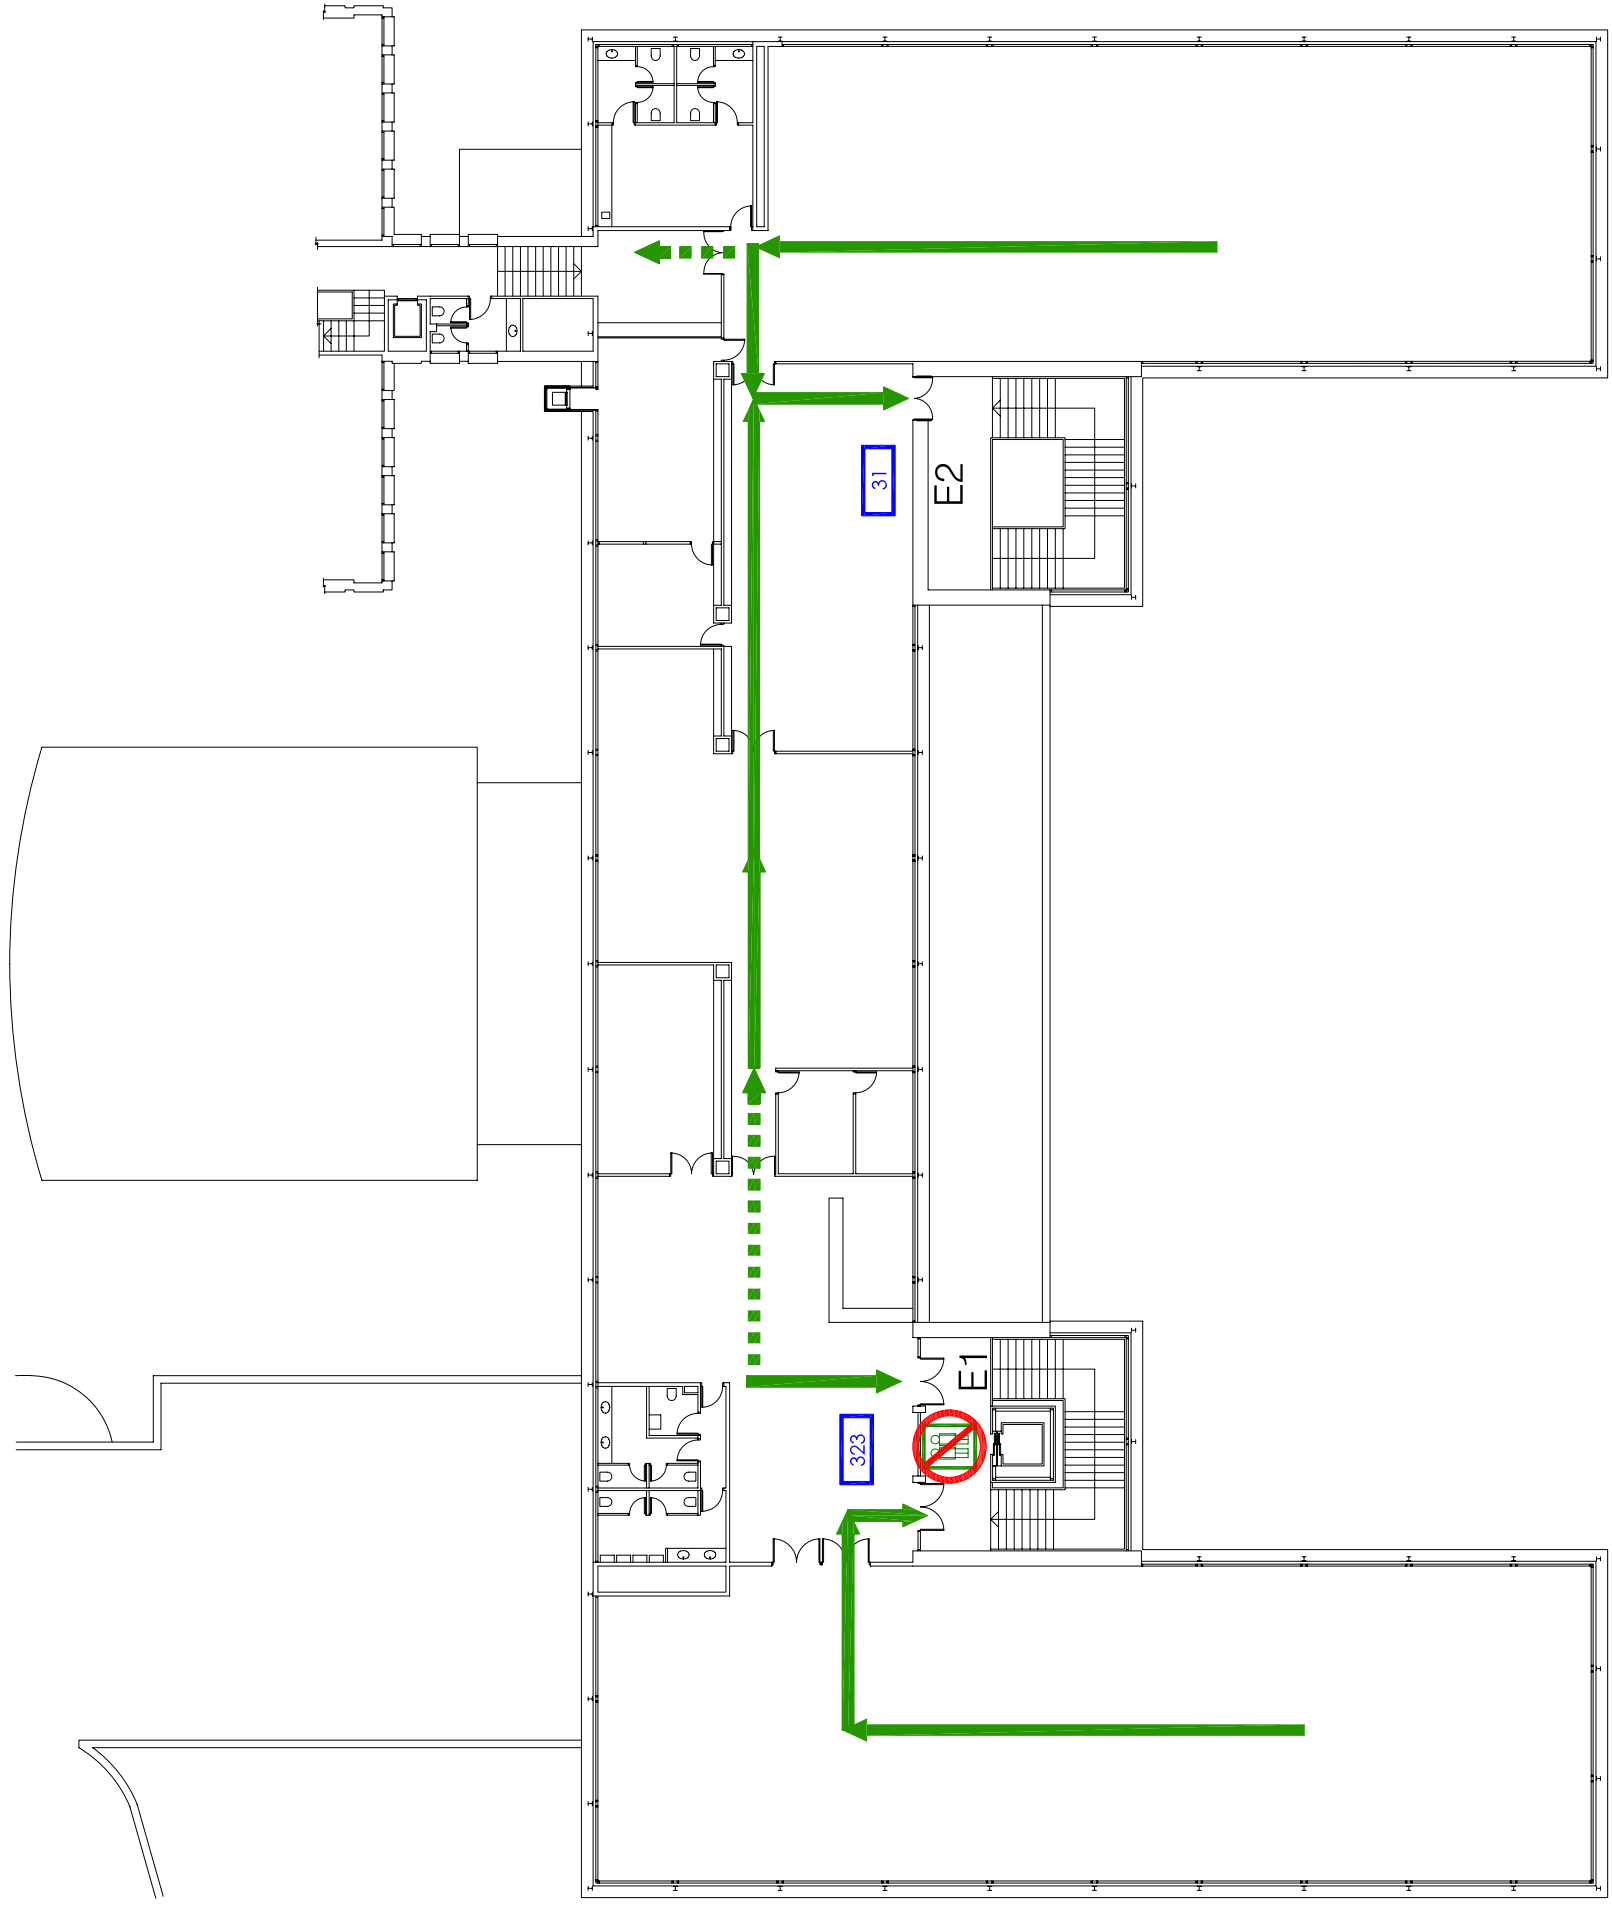



LEYENDA MEDIOS DE PROTECCIÓN	
EXISTENTES	DENOMINACIÓN
	RECORRIDO PRINCIPAL
	RECORRIDO ALTERNATIVO
	NO USAR EN CASO DE EMERGENCIA
	PERSONAS A EVACUAR



UNIVERSIDAD DE ZARAGOZA FACULTAD DE DERECHO EDIFICIO I		 Unidad de Prevencción de Riesgos Laborales Universidad Zaragoza	
Documento:	PLAN DE AUTOPROTECCIÓN	Planta:	SEGUNDA
Escala:	Revisión:	Nº de plano:	Autor-Del:
1/300	0	33	CML - LPA
CAPÍTULO 4 RECORRIDOS DE EVACUACIÓN		