



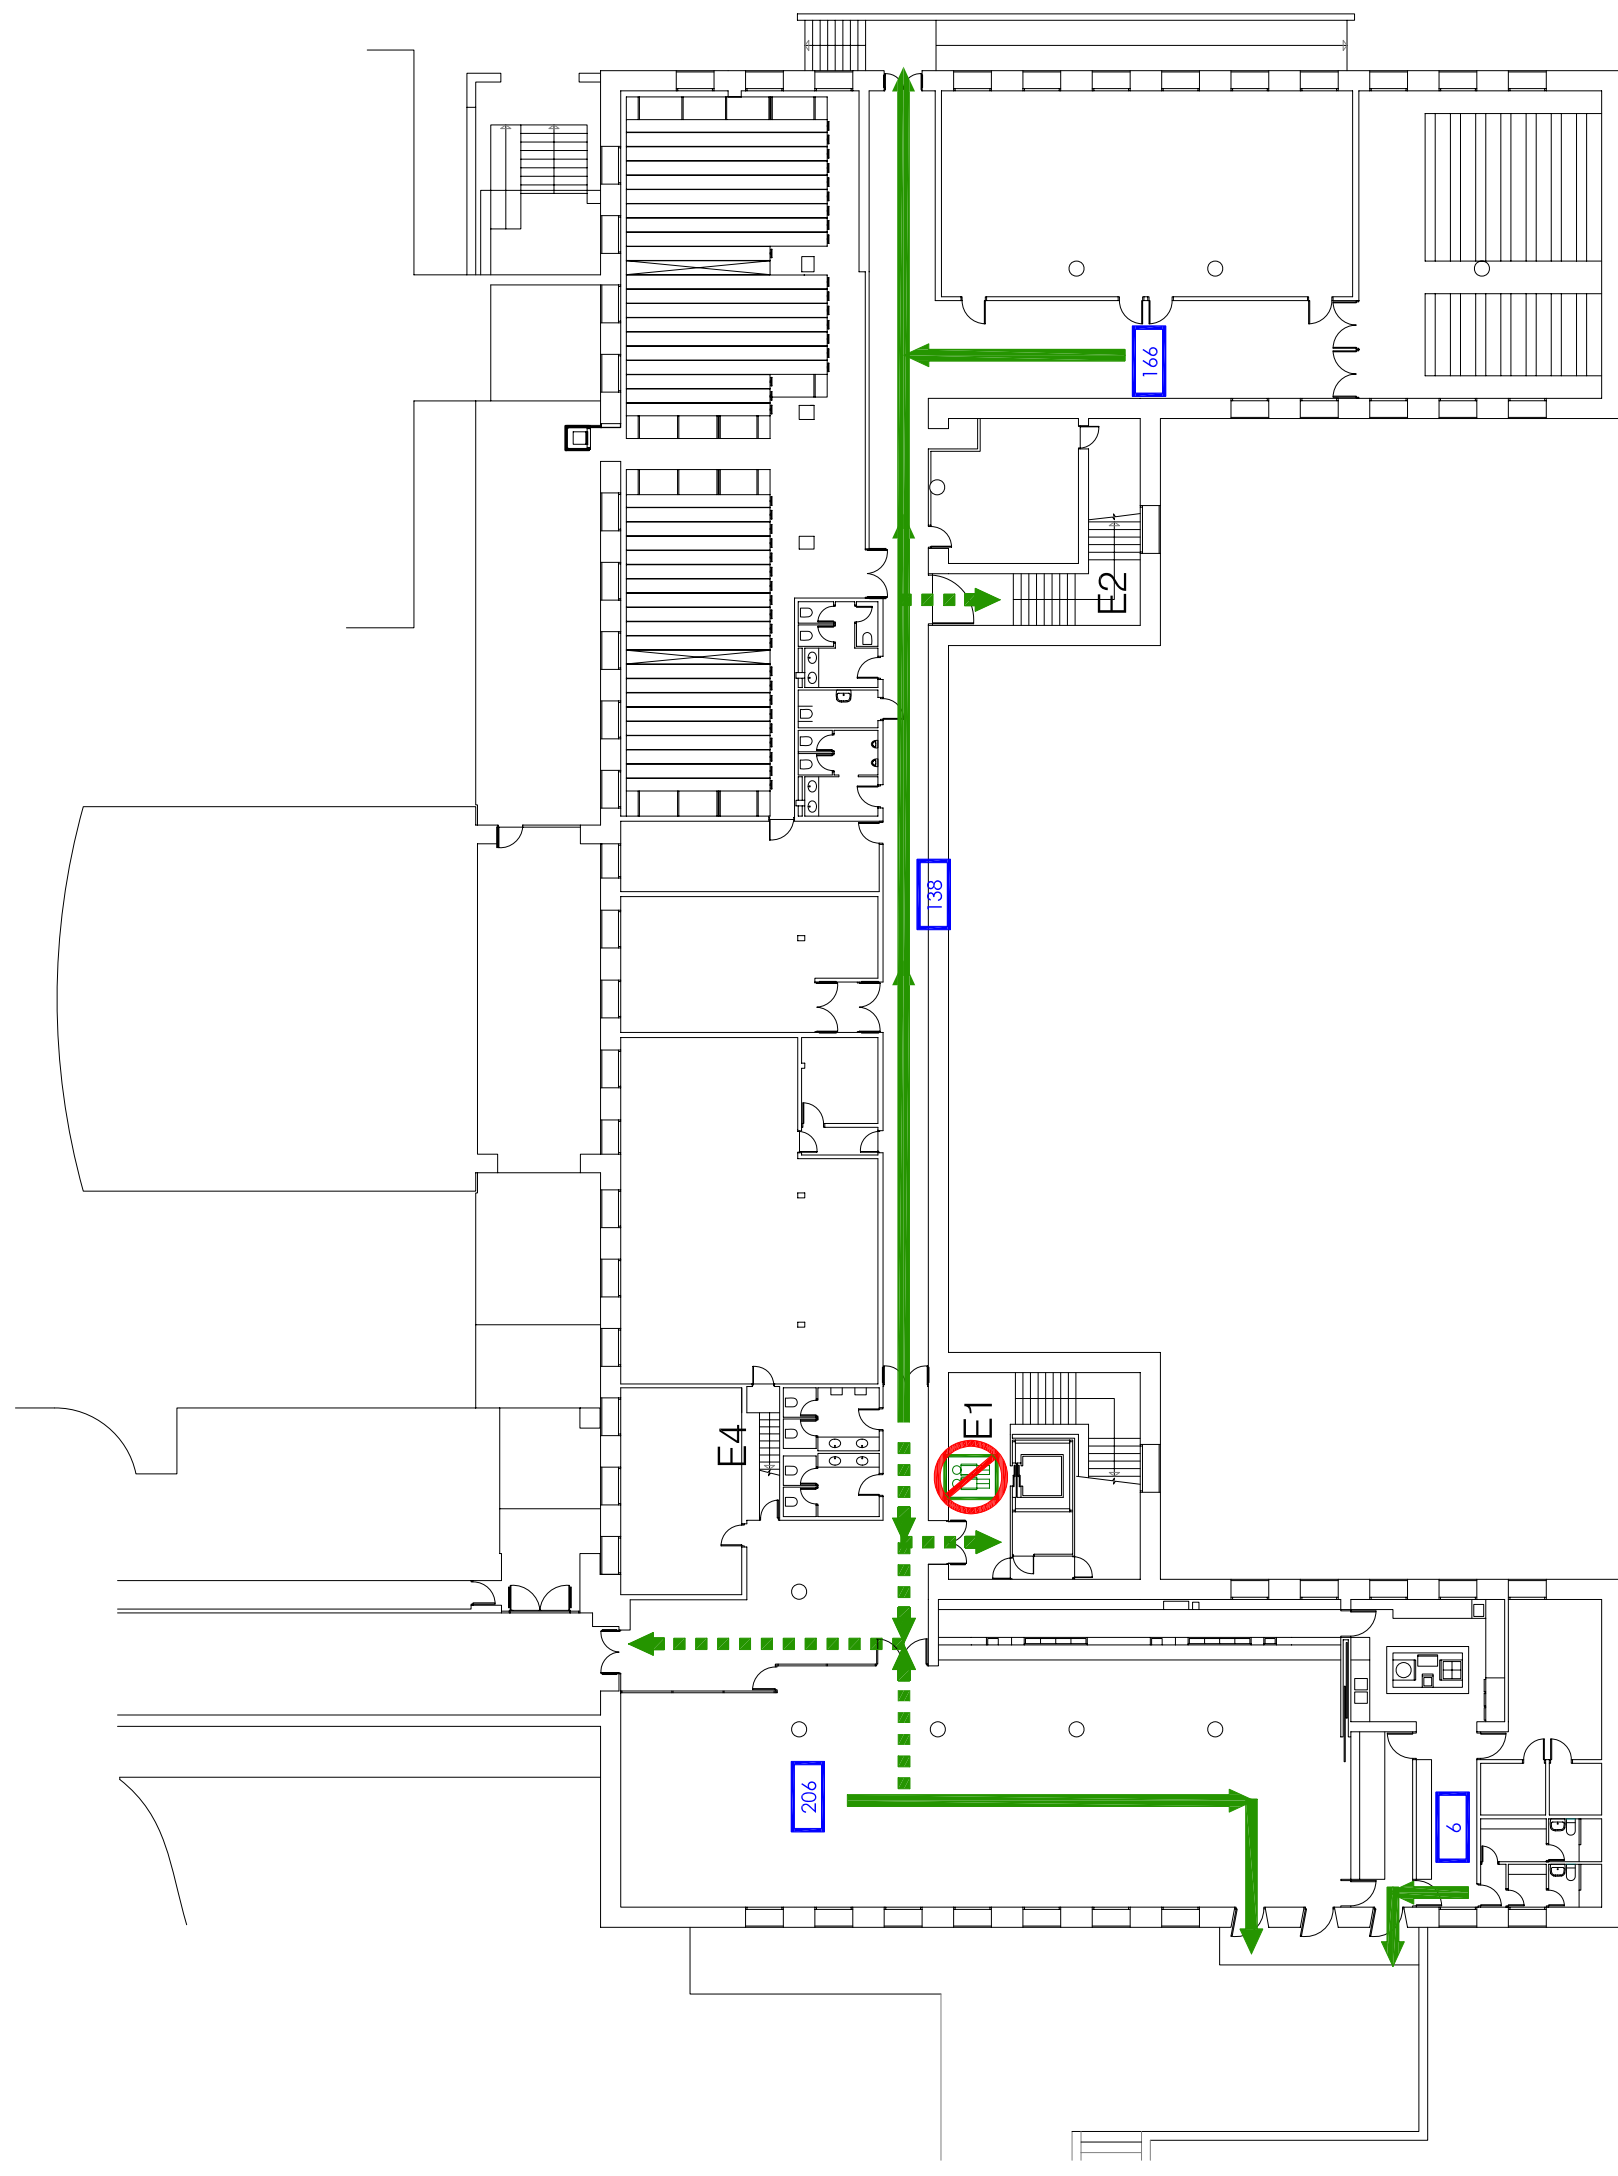



LEYENDA MEDIOS DE PROTECCIÓN	
EXISTENTES	DENOMINACIÓN
	RECORRIDO PRINCIPAL
	RECORRIDO ALTERNATIVO
	NO USAR EN CASO DE EMERGENCIA
	PERSONAS A EVACUAR



 UNIVERSIDAD DE ZARAGOZA FACULTAD DE DERECHO EDIFICIO I	Documento: PLAN DE AUTOPROTECCIÓN	Planfo: SEMISÓTANO
	Capítulo 4 RECORRIDOS DE EVACUACIÓN	Fecha: 09_09_11
Escala: 1/300	Revisión: 0	Autor-Del: CML - LPA
		