



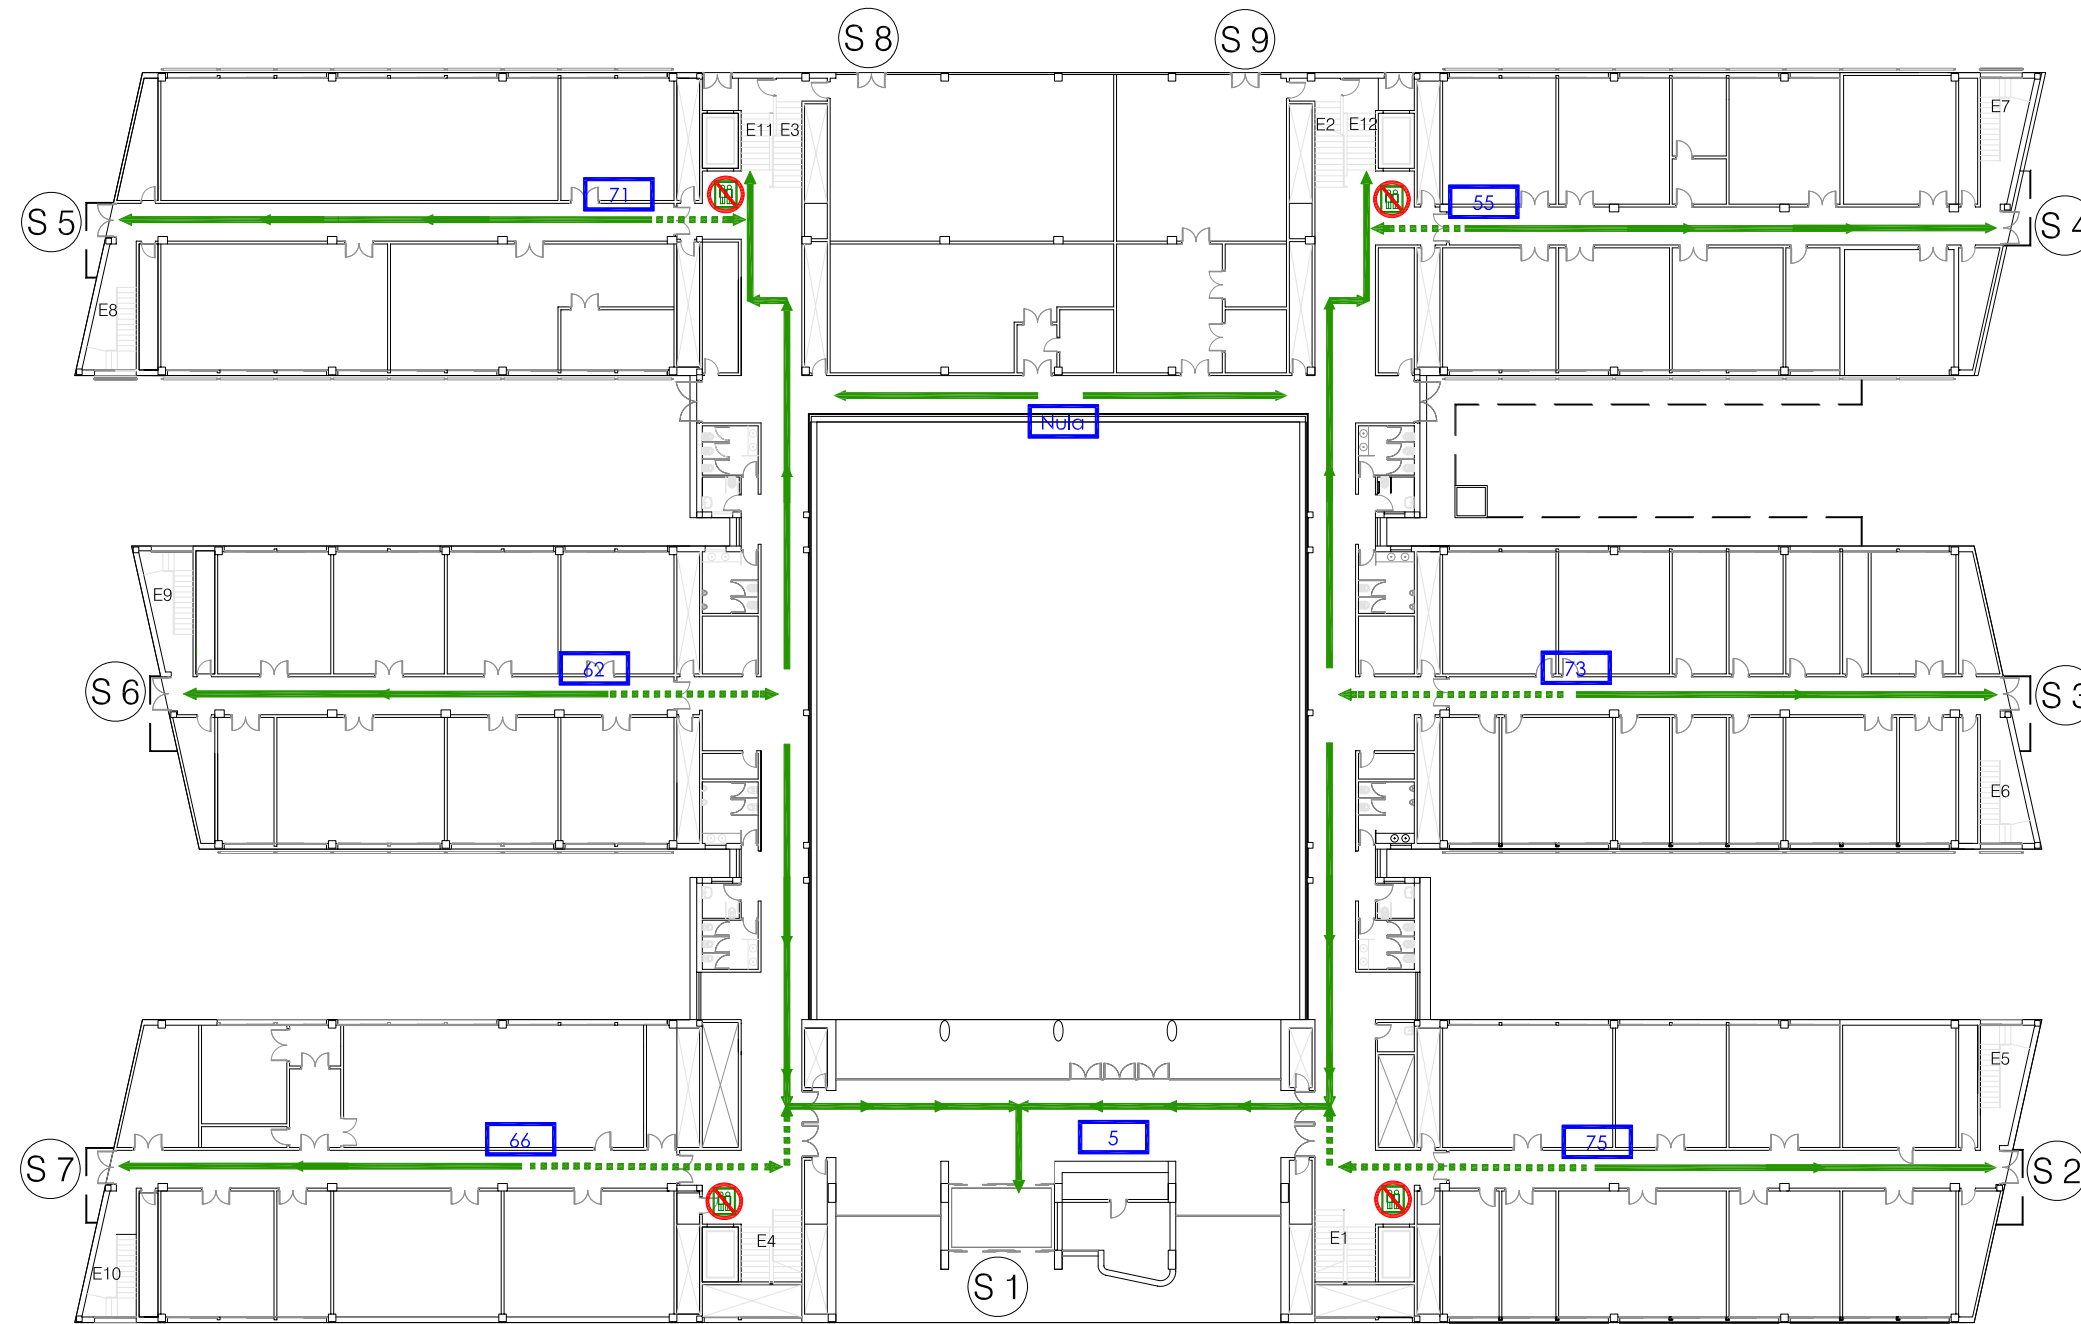



LEYENDA MEDIOS DE PROTECCIÓN	
EXISTENTES	DENOMINACIÓN
	RECORRIDO PRINCIPAL
	RECORRIDO ALTERNATIVO
	NO USAR EN CASO DE EMERGENCIA
	PERSONAS A EVACUAR



UNIVERSIDAD DE ZARAGOZA INSTITUTOS UNIVERSITARIOS I + D		
Documento: PLAN DE AUTOPROTECCIÓN	CAPÍTULO 4 RECORRIDOS DE EVACUACIÓN	Planta: BAJA
Escala: 1/400	Revisión: 0	Nº de plano: 12
Fecha: 20_04_10	Delineación: CML - LPA	