



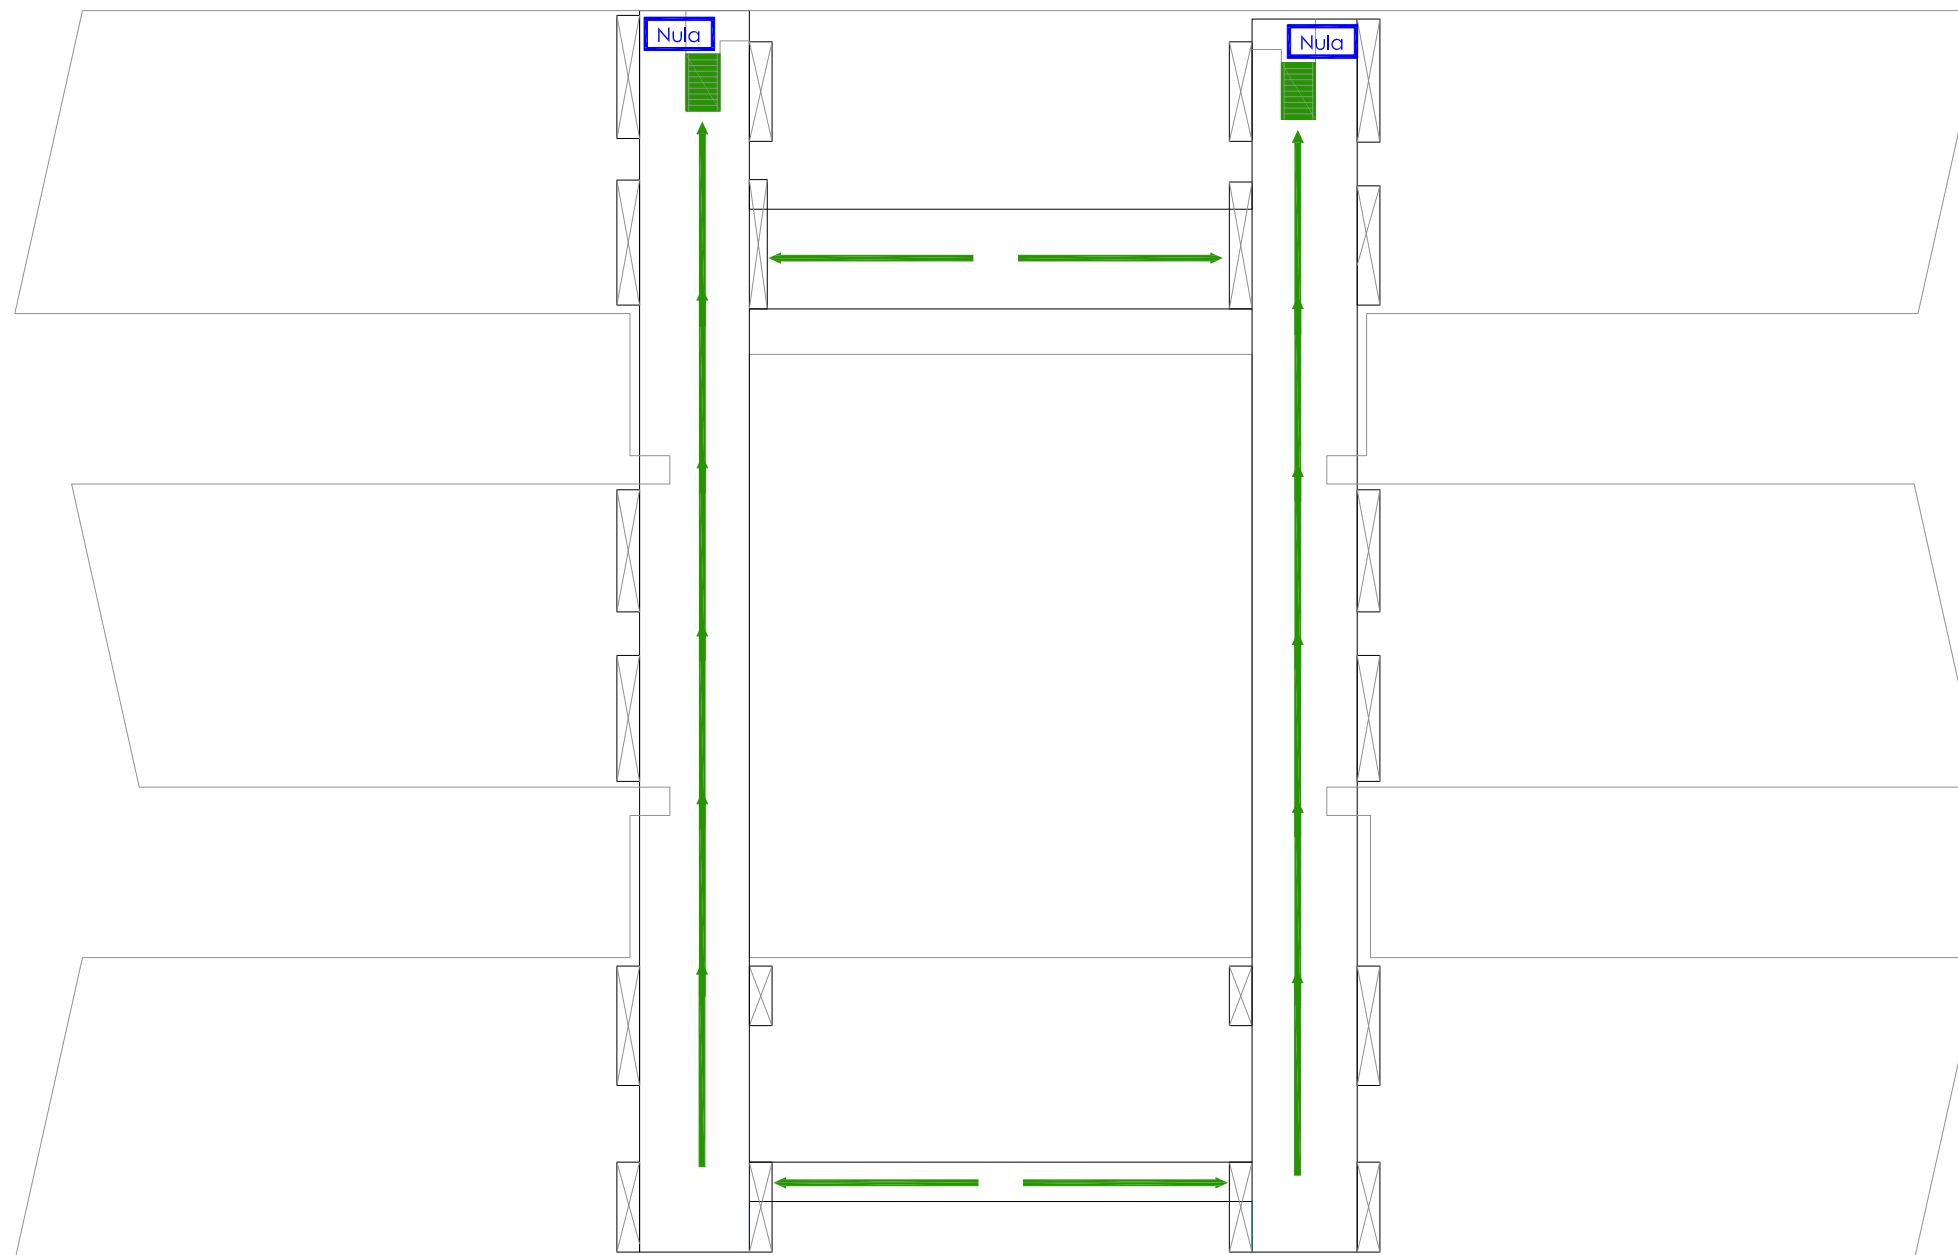



LEYENDA MEDIOS DE PROTECCIÓN	
EXISTENTES	DENOMINACIÓN
	RECORRIDO PRINCIPAL
	RECORRIDO ALTERNATIVO
	NO USAR EN CASO DE EMERGENCIA
	PERSONAS A EVACUAR



UNIVERSIDAD DE ZARAGOZA INSTITUTOS UNIVERSITARIOS I + D			
Documento: PLAN DE AUTOPROTECCIÓN		Planta: SÓTANO	
CAPÍTULO 4 RECORRIDOS DE EVACUACIÓN			
Escala: 1/400	Revisión: 0	Nº de plano: 13	Fecha: 20_04_10
Delineación: CML - LPA			