

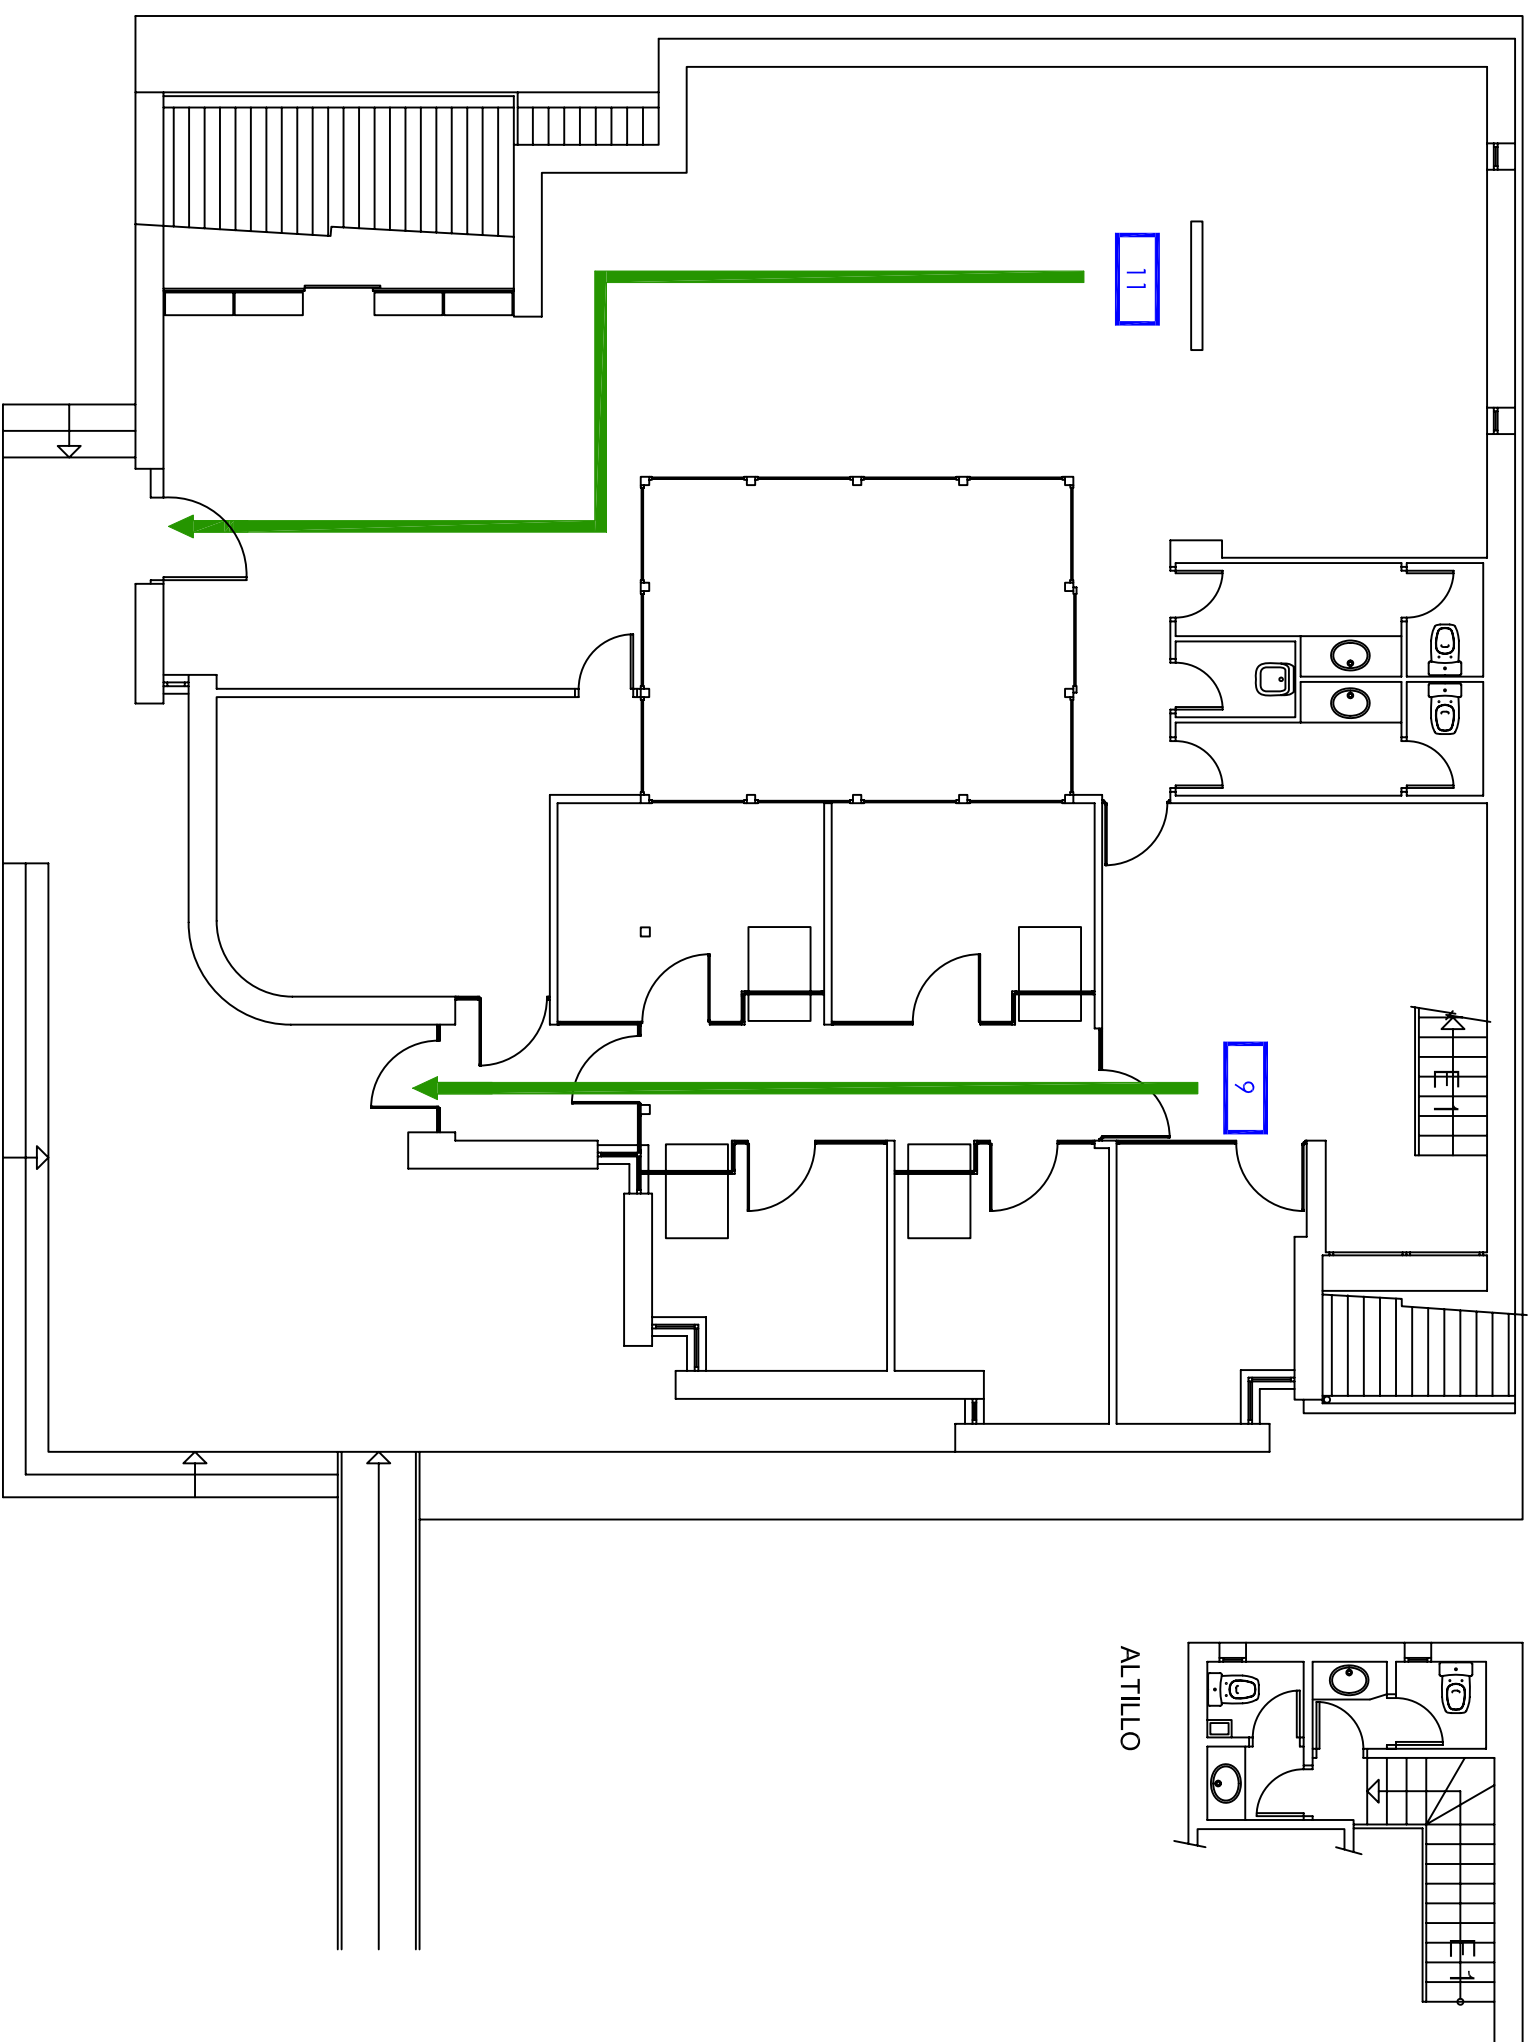




LEYENDA MEDIOS DE PROTECCIÓN	
EXISTENTES	DENOMINACIÓN
	RECORRIDO PRINCIPAL
	PERSONAS A EVACUAR



PLANTA BAJA

ALTILLO

UNIVERSIDAD DE ZARAGOZA EDIFICIO DE INFORMACIÓN		 Unidad de Prevención de Riesgos Laborales Universidad Zaragoza	
Documento:	PLAN DE AUTOPROTECCIÓN	CAPÍTULO 4 RECORRIDOS DE EVACUACIÓN	Planta:
Escala:	1/100	Revisión:	0
Nº de plano:	5	Fecha:	29_03_11
Autor:	CML	 Inizio	