

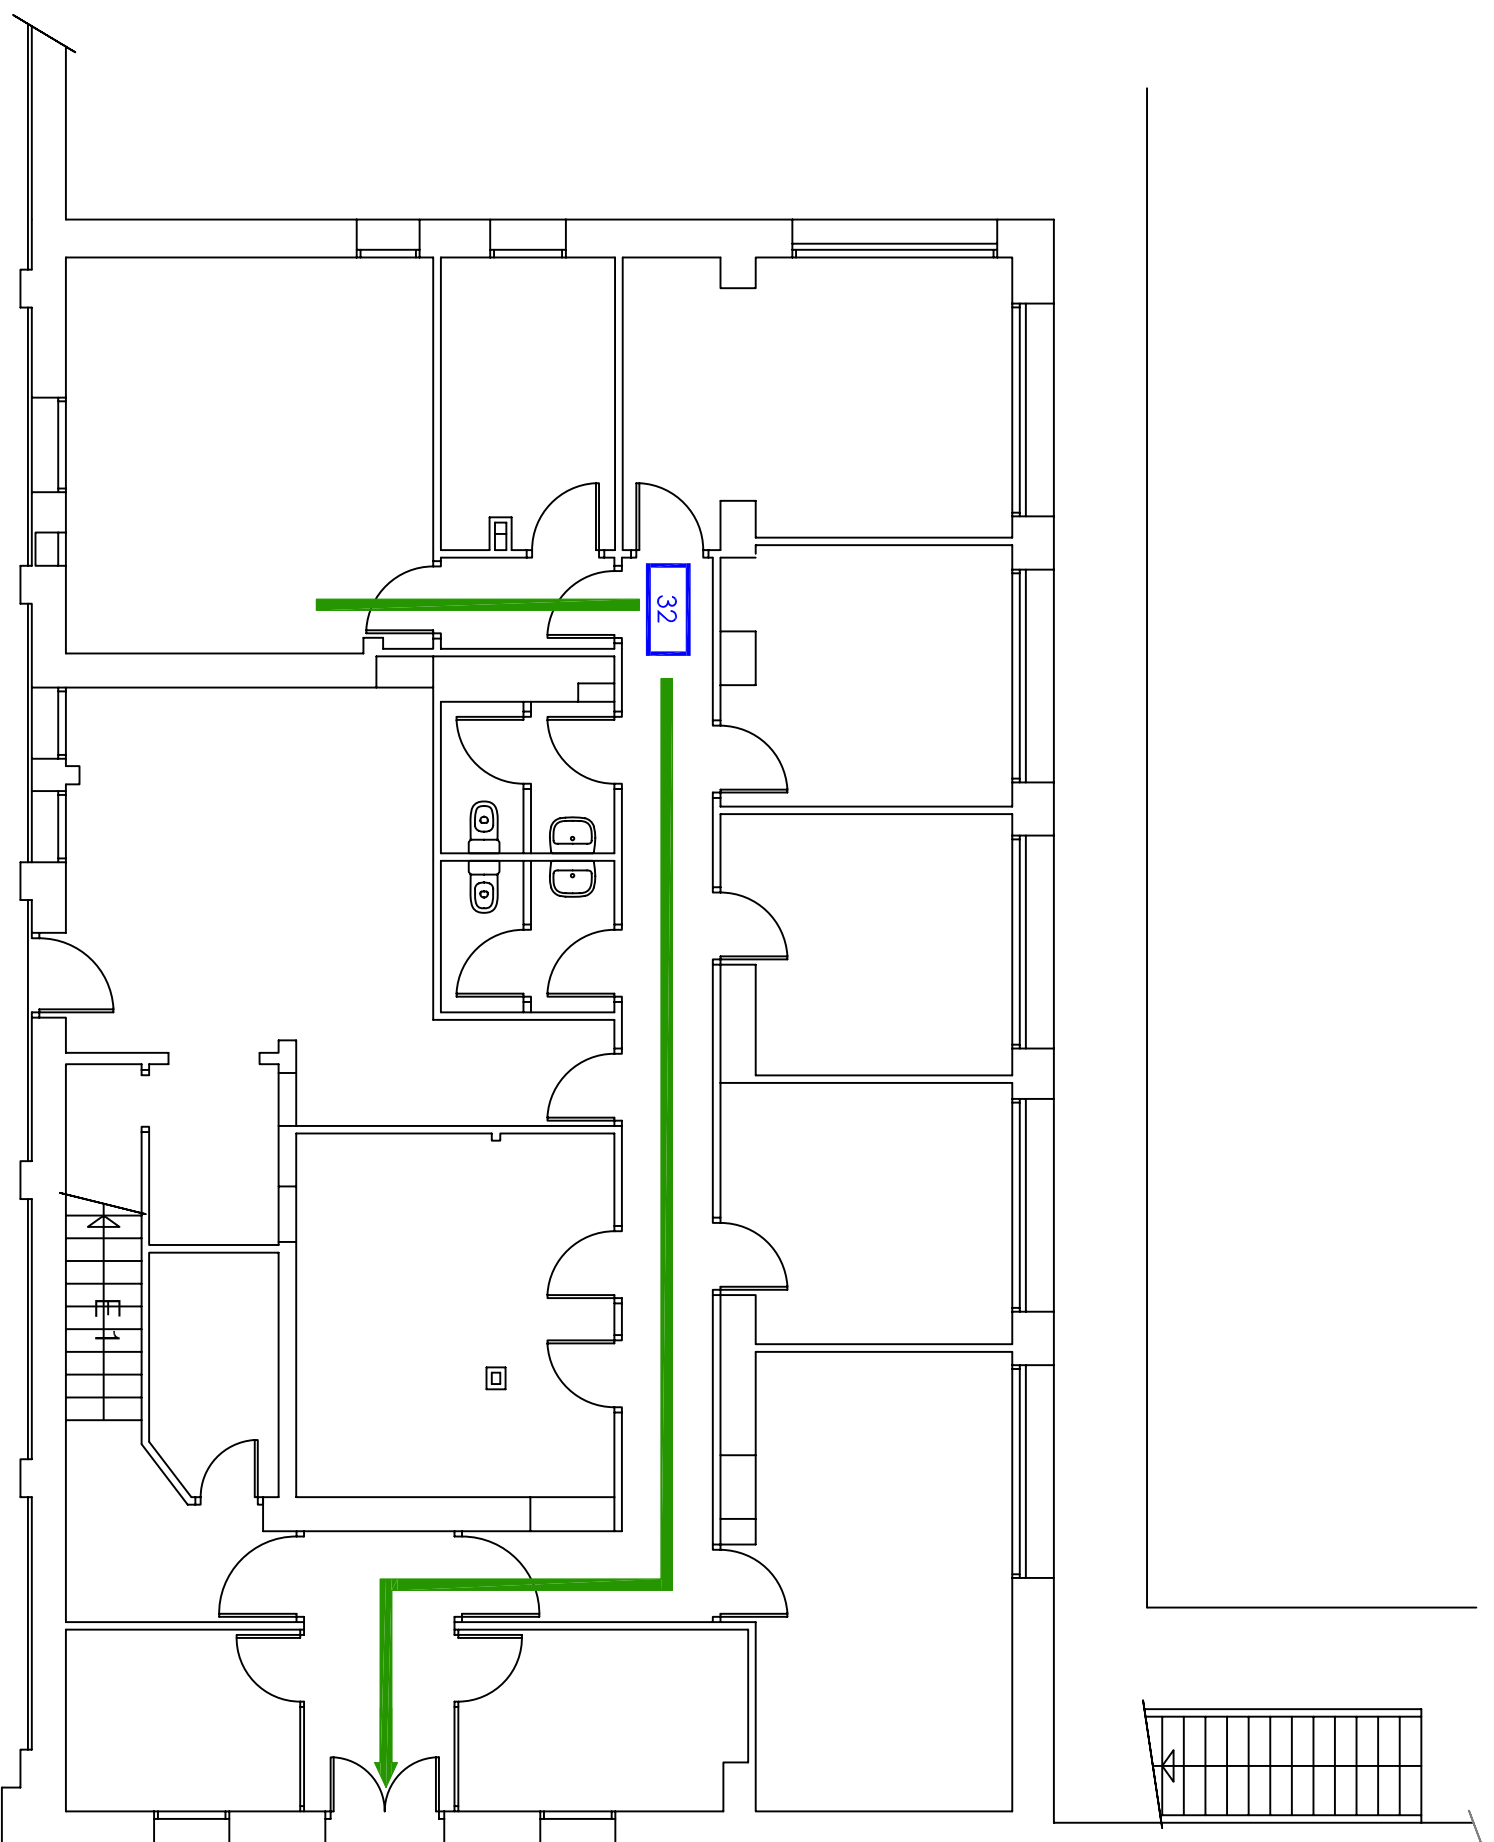




LEYENDA MEDIOS DE PROTECCIÓN	
EXISTENTES	DENOMINACIÓN
	RECORRIDO PRINCIPAL
	PERSONAS A EVACUAR



UNIVERSIDAD DE ZARAGOZA EDIFICIO DE SERVICIOS Y COLECTIVOS		 Unidad de Prevención de Riesgos Laborales Universidad Zaragoza	
Documento:	PLAN DE AUTOPROTECCIÓN	CAPÍTULO 4 RECORRIDOS DE EVACUACIÓN	Planta:
Escdta:	1/100	Revisión:	0
Nº de plano:	7	Fecha:	03_04_11
Autor:	CML		
			 BAJA