

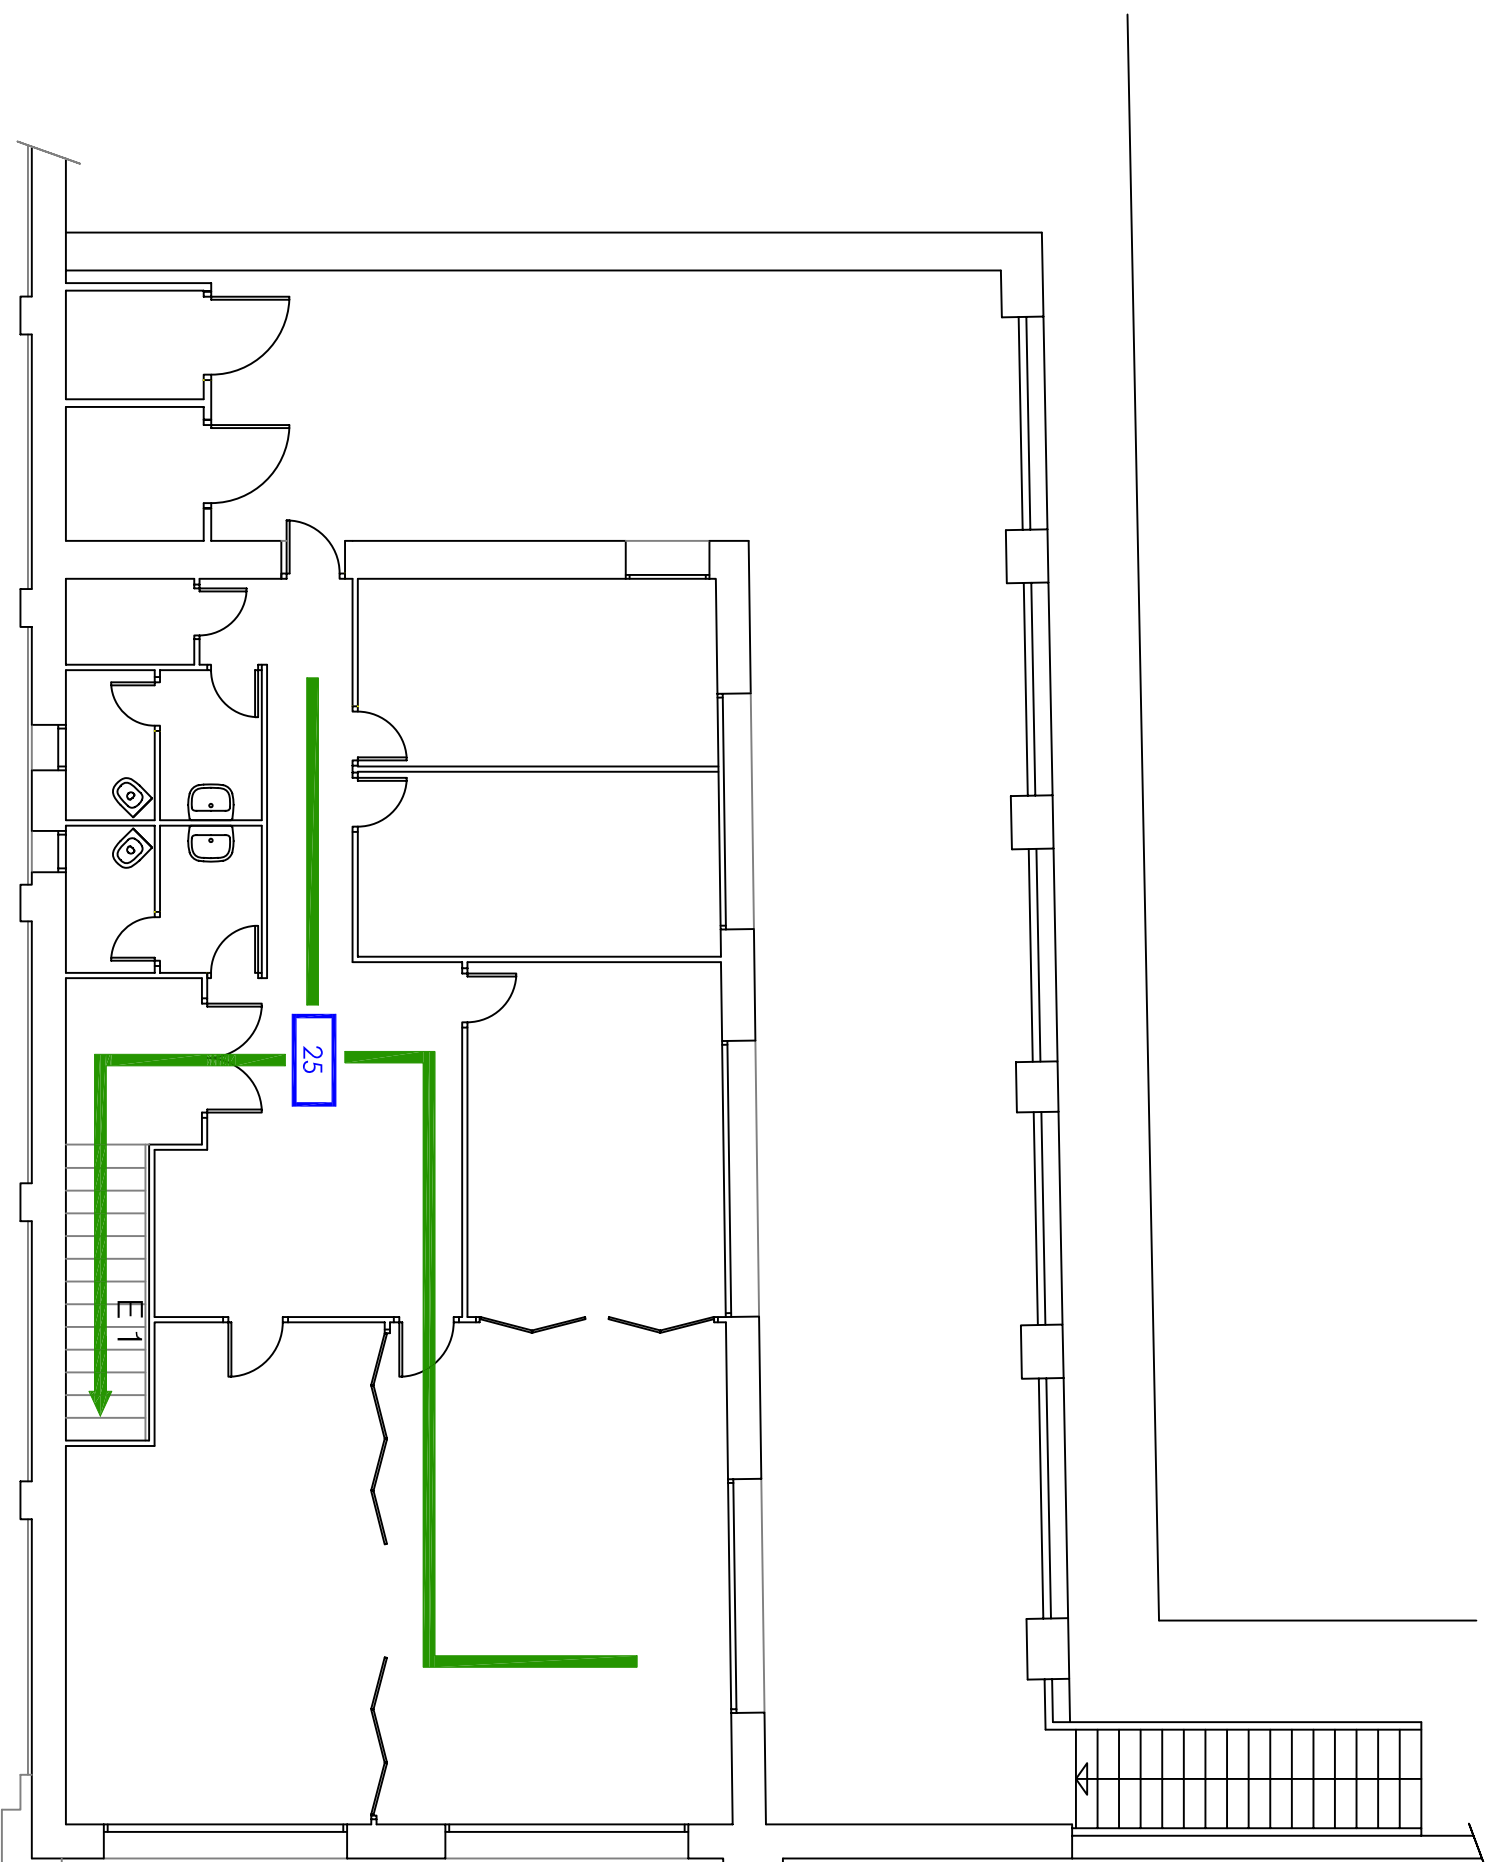




LEYENDA MEDIOS DE PROTECCIÓN	
EXISTENTES	DENOMINACIÓN
	RECORRIDO PRINCIPAL
	PERSONAS A EVACUAR



UNIVERSIDAD DE ZARAGOZA EDIFICIO DE SERVICIOS Y COLECTIVOS		 Unidad de Prevención de Riesgos Laborales Universidad Zaragoza	
Documento:	PLAN DE AUTOPROTECCIÓN	CAPÍTULO 4 RECORRIDOS DE EVACUACIÓN	Planto:
Escala:	1/100	Revisión:	0
Nº de plano:	8	Fecha:	03_04_11
Autort:	CML		
			 PRIMERA