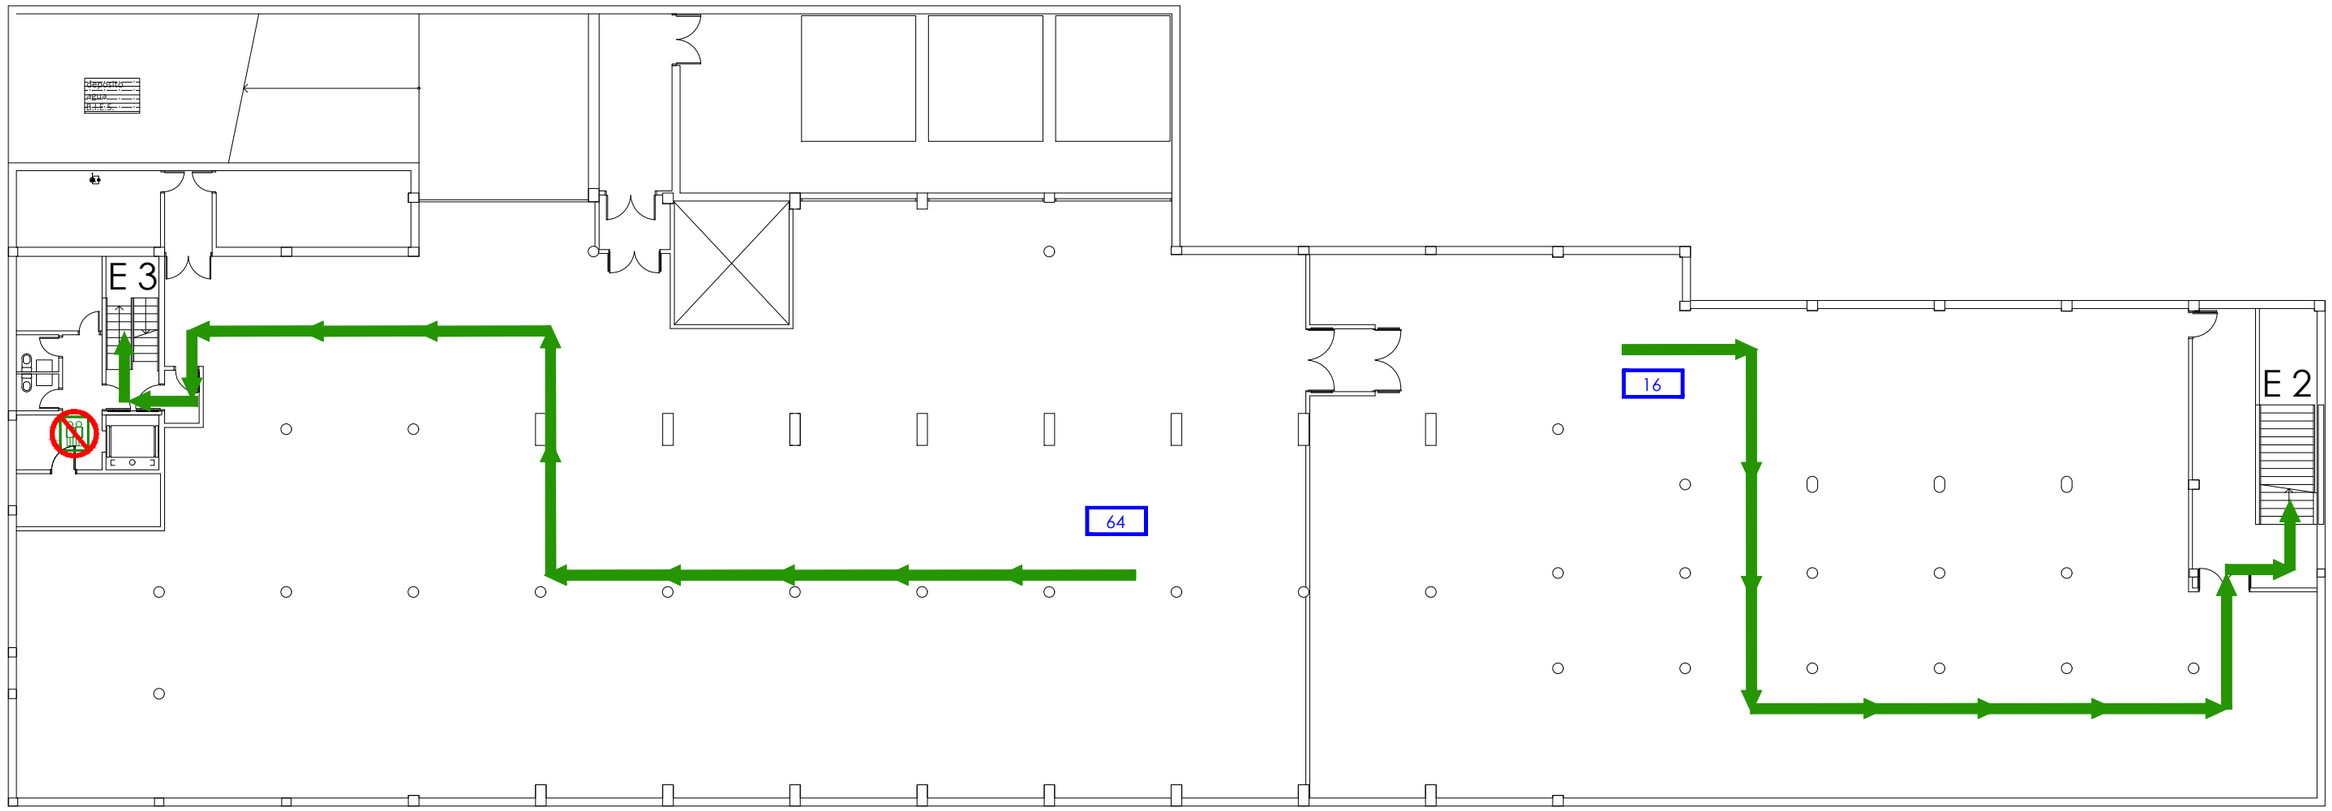


LEYENDA MEDIOS DE PROTECCIÓN	
EXISTENTES	DENOMINACIÓN
	RECORRIDO PRINCIPAL
	RECORRIDO ALTERNATIVO
	NO USAR EN CASO DE EMERGENCIA
Nº	PERSONAS A EVACUAR

0 5 10m

1107

BIBLIOTECA_FACULTAD ECONOMIA Y EMPRESA

CAMPUS PARAISO. C/ Gran Vía Santiago Ramón y Cajal,4 - Zaragoza.

PLANTA SEMISÓTANO_EVACUACIÓN

E:1/125

MAY26

18

Unidad de Prevención de Riesgos Laborales

Universidad Zaragoza

1474