


LEYENDA	
SIMBOLOGIA	DENOMINACION
	RECORRIDO PRINCIPAL
	RECORRIDO ALTERNATIVO
	COMIENZO DEL RECORRIDO
	SALIDA DE PLANTA
	NO USAR EN CASO DE EMERGENCIA
	SALIDAS
	PUNTO DE REUNIÓN
	PERSONAS A EVACUAR
	LONGITUD DE RECORRIDO
	LONGITUD DE RECORRIDO > 50 M.

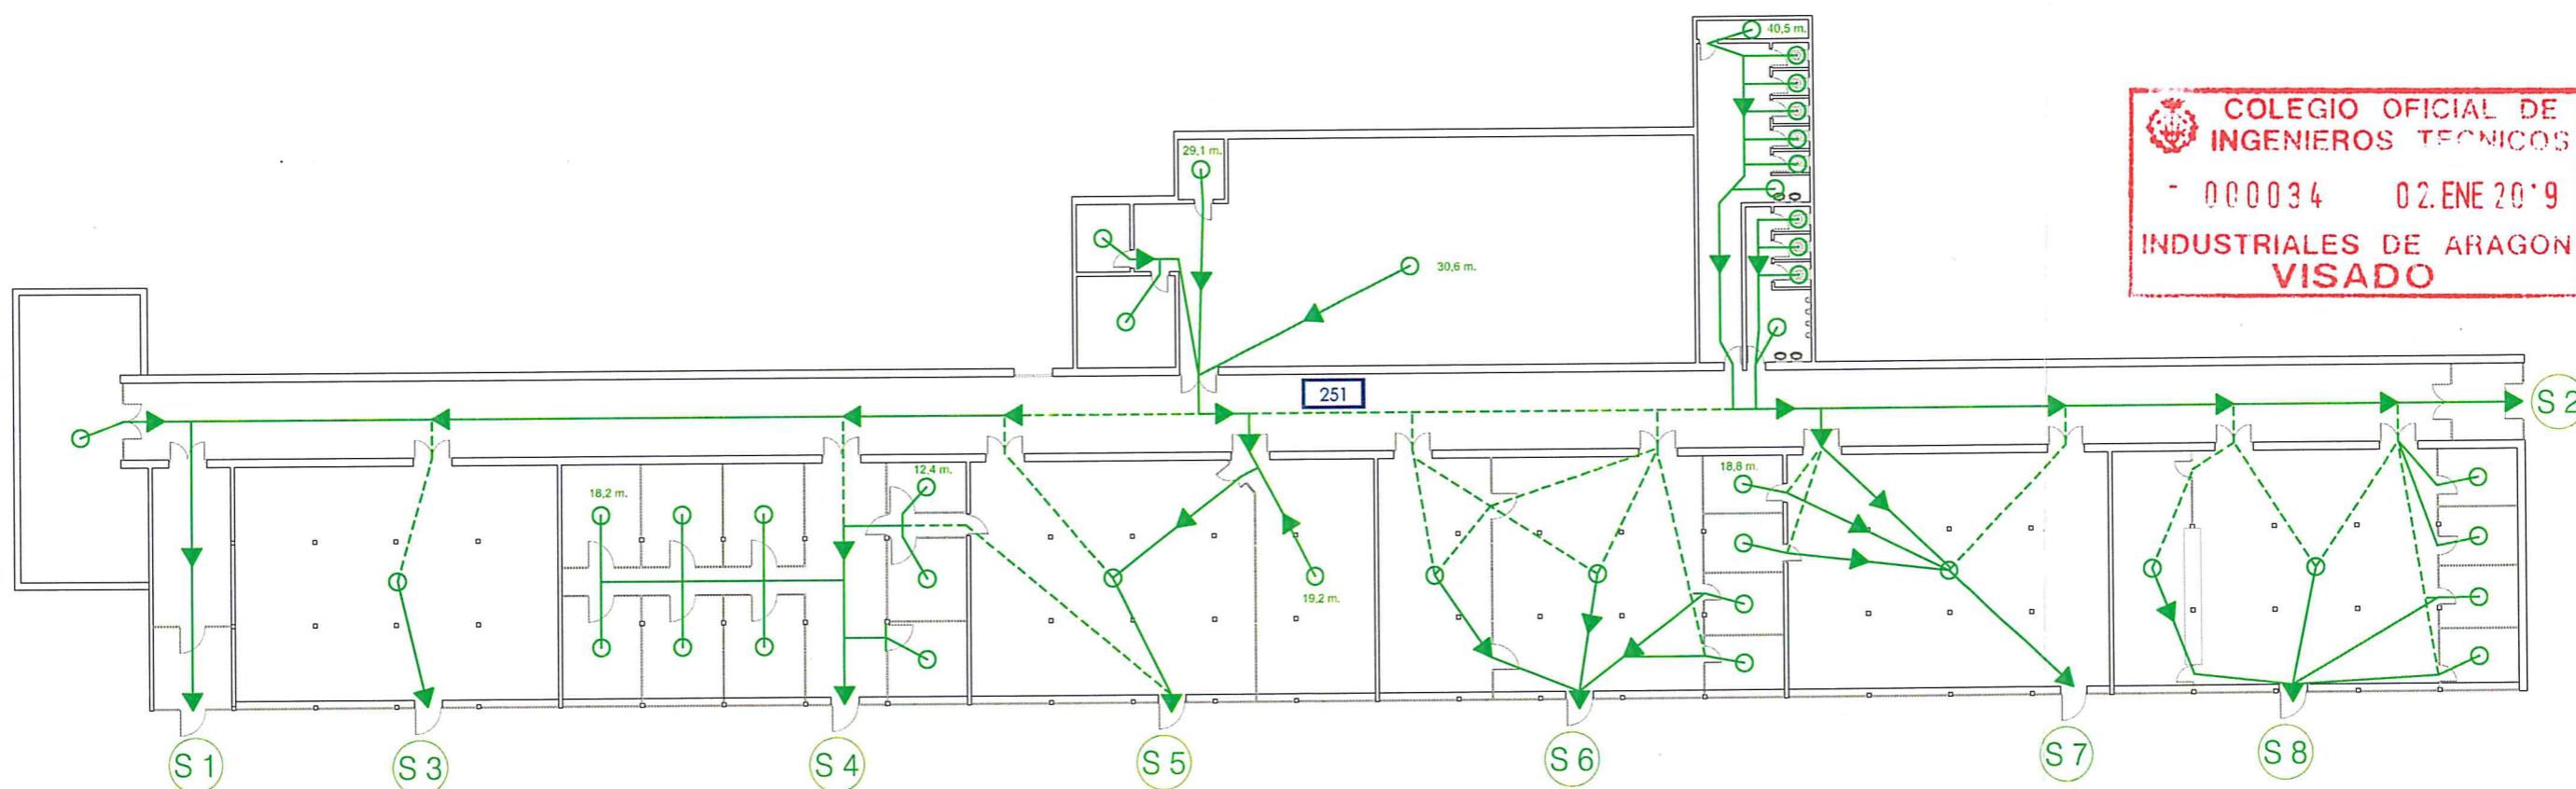

COLEGIO OFICIAL DE INGENIEROS TECNICOS
 - 000034 02.ENE.20'9
INDUSTRIALES DE ARAGON VISADO

 ingeniería, prevención y medio ambiente, S.L.	UNIVERSIDAD DE ZARAGOZA E.P.S. DE HUESCA LABORATORIOS - EDIFICIO LORETO	 Unidad de Prevención de Riesgos Laborales Universidad Zaragoza
	Autor del Plan de Autoprotección: ANTONIO GARCÍA LÓPEZ Escala: 1/300 Revisión: 0 Nº de plano: 5007/51991 Fecha: OCTUBRE 2018	
CAPÍTULO 4 RECORRIDOS DE EVACUACIÓN		