



SECCION AA'

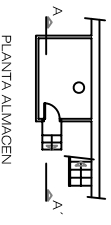

PLANTA ALMACEN

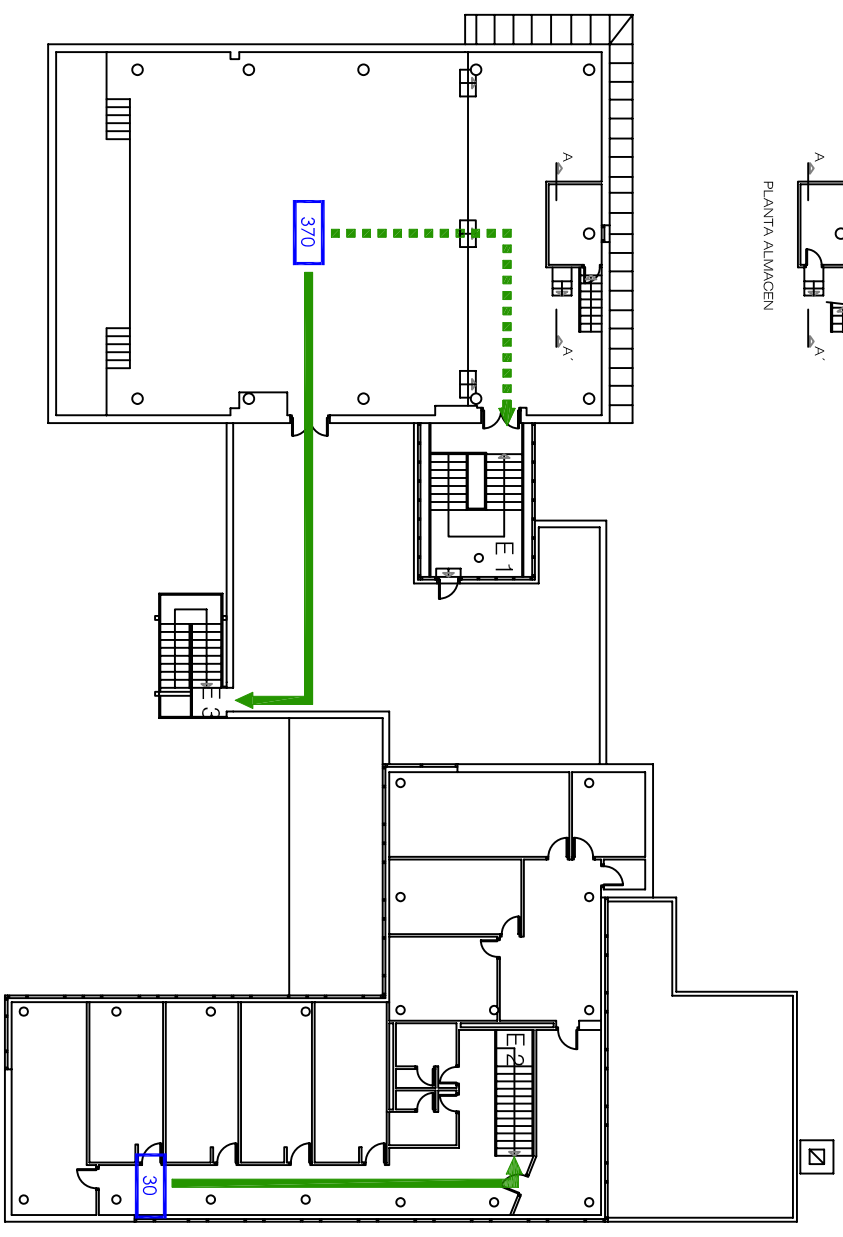

LEYENDA MEDIOS DE PROTECCIÓN	
EXISTENTES	DENOMINACIÓN
	RECORRIDO PRINCIPAL
	RECORRIDO ALTERNATIVO
	PERSONAS A EVACUAR

Documento: UNIVERSIDAD DE ZARAGOZA INSTITUTO DE CIENCIAS DE LA EDUCACIÓN		Planto: Unidad de Investigación Científica de Zaragoza	
PLAN DE AUTOPROTECCIÓN		CAPÍTULO 4 RECORRIDOS DE EVACUACIÓN	
Escala: 1/200	Revisión: 0	Nº de plano: 12	Fecha: 18_04_11
		Autor: CML	