


LEYENDA MEDIOS DE PROTECCIÓN	
EXISTENTES	DENOMINACIÓN
	RECORRIDO PRINCIPAL
	RECORRIDO ALTERNATIVO
	PERSONAS A EVACUAR

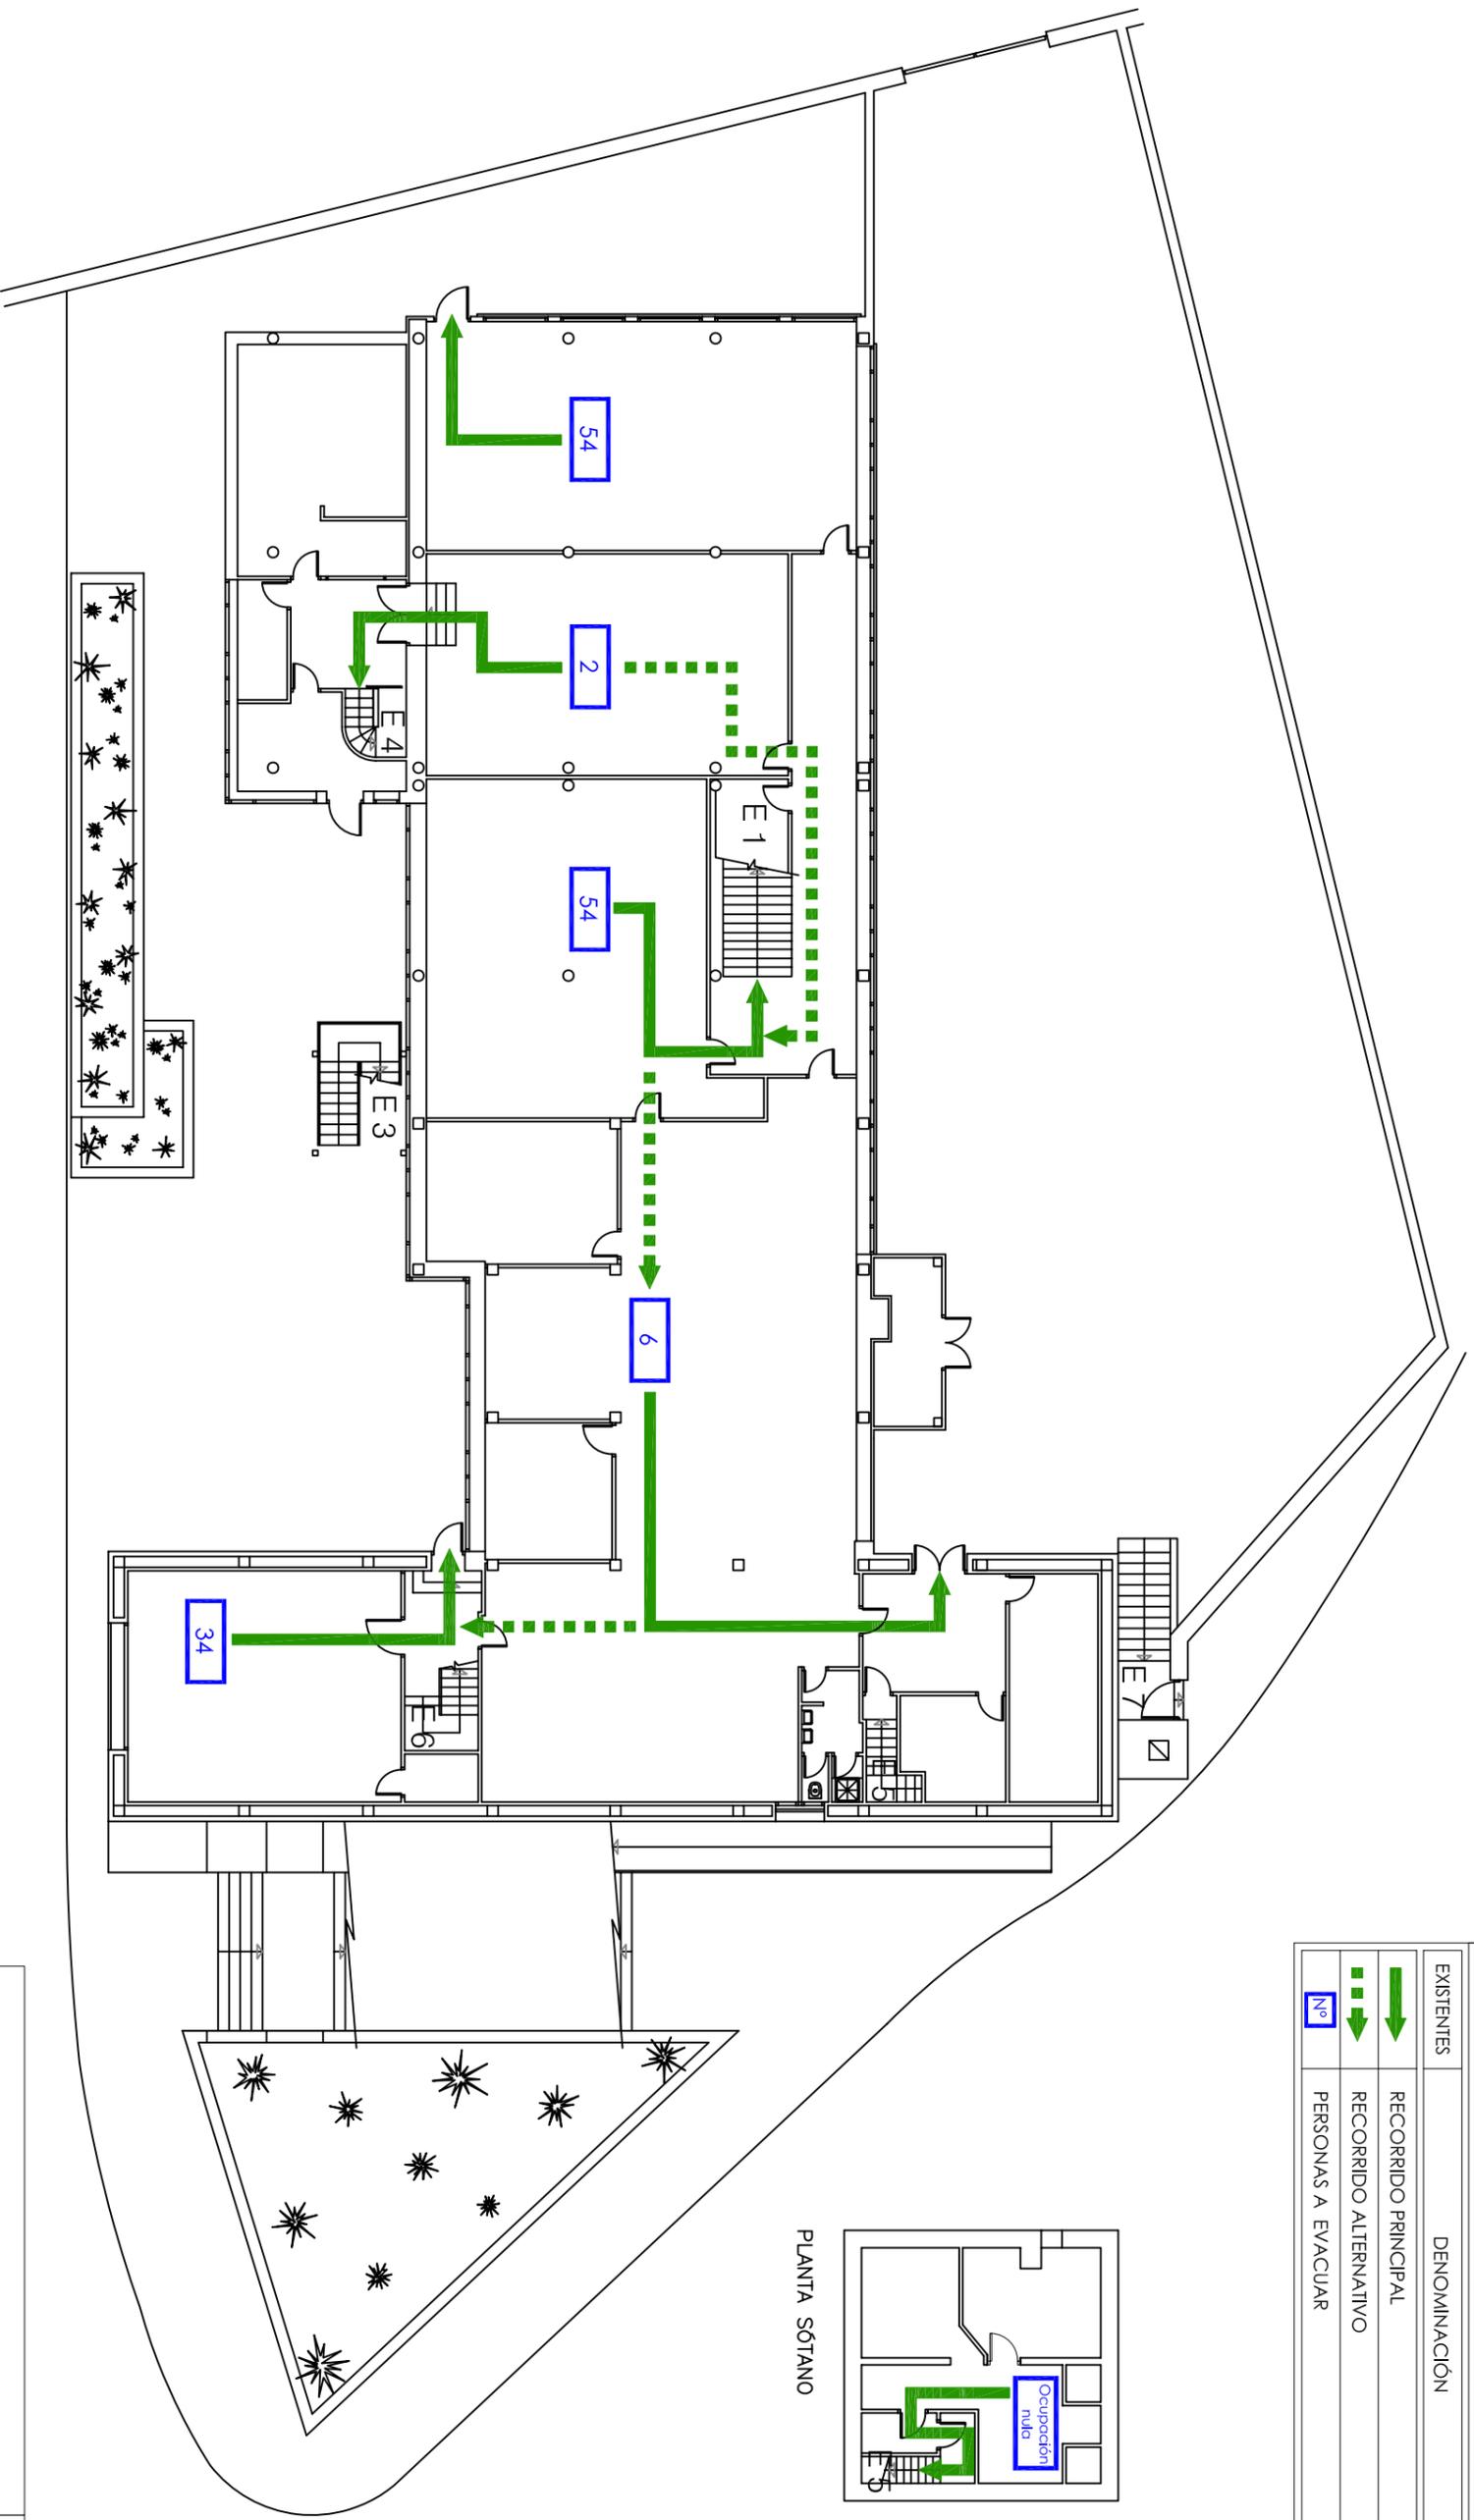

PLANTA SÓTANO

UNIVERSIDAD DE ZARAGOZA INSTITUTO DE CIENCIAS DE LA EDUCACIÓN		 Unidad de Prevención de Riesgos Laborales Universidad Zaragoza	
Documento:	CAPÍTULO 4	Planta:	SEMISÓTANO Y SÓTANO
PLAN DE AUTOPROTECCIÓN	RECORRIDOS DE EVACUACIÓN		
Escdlo: 1/200	Revisión: 0	Nº de plano: 10	Fecha: 18_04_11
		Autor: CML	
		 Inizio	