


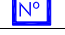
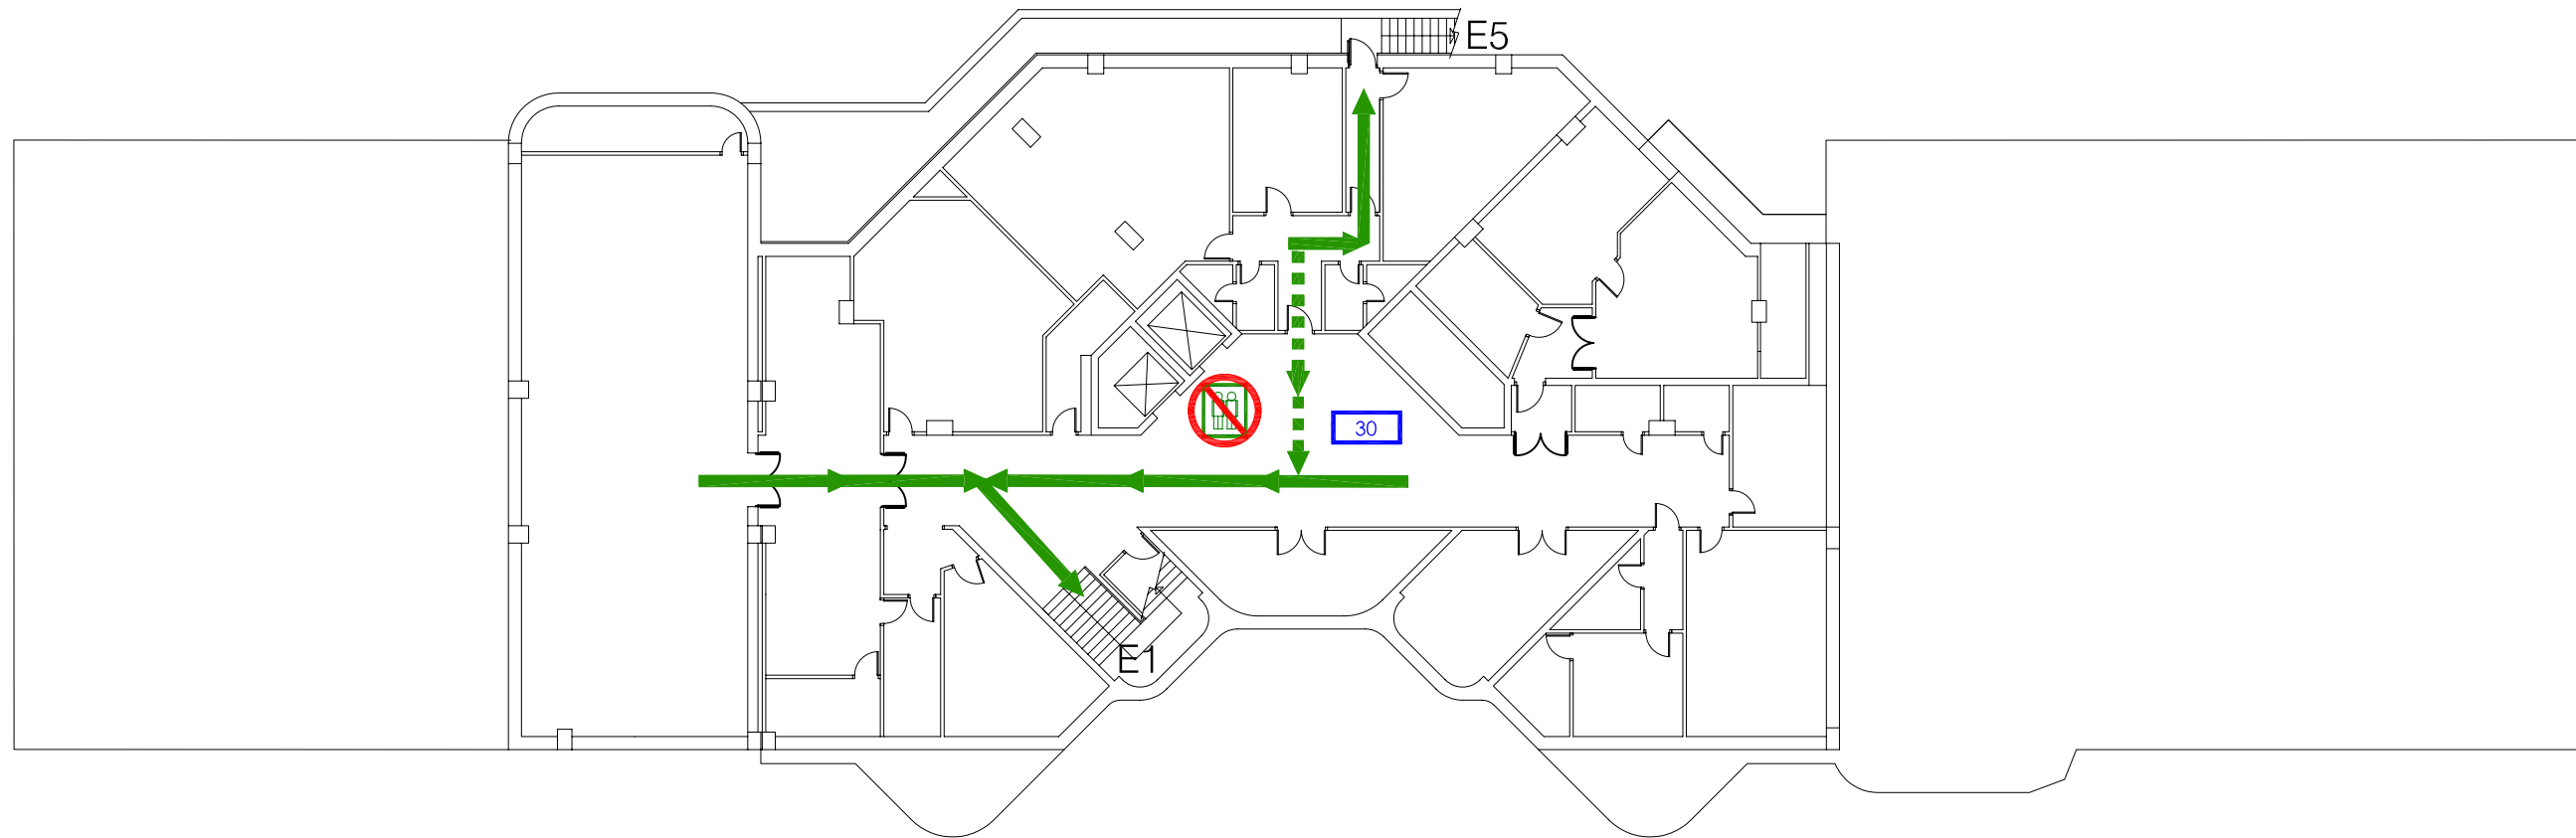



LEYENDA MEDIOS DE PROTECCIÓN	
EXISTENTES	DENOMINACIÓN
	RECORRIDO PRINCIPAL
	RECORRIDO ALTERNATIVO
	NO USAR EN CASO DE EMERGENCIA
	PERSONAS A EVACUAR



UNIVERSIDAD DE ZARAGOZA FACULTAD DE CIENCIAS MATEMÁTICAS		 Unidad de Prevención de Riesgos Laborales Universidad Zaragoza	
Documento: PLAN DE AUTOPROTECCIÓN	CAPÍTULO 4 RECORRIDOS DE EVACUACIÓN		Planta: SÓTANO
Escala: 1/250	Revisión: 0	Nº de plano: 22	Fecha: 29_09_11
Autor: CML - LPA		