



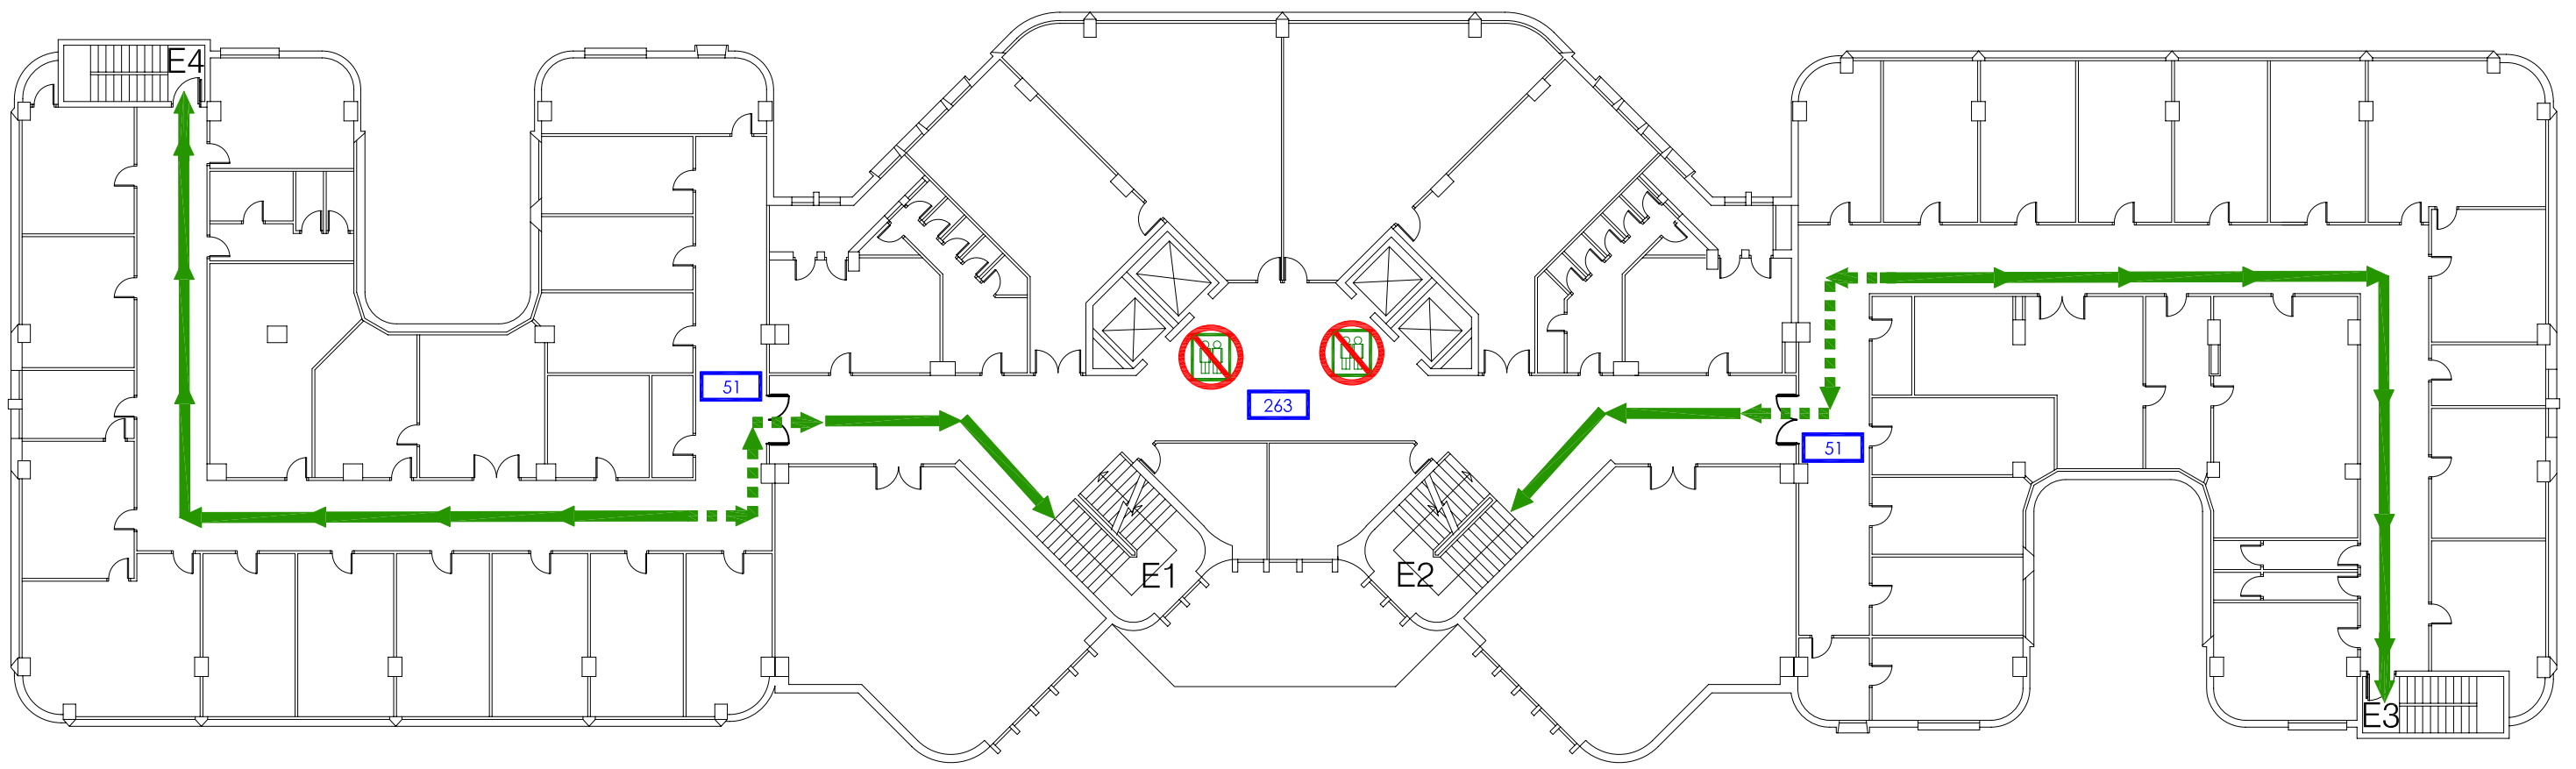




| LEYENDA MEDIOS DE PROTECCIÓN | |
|---|-------------------------------|
| EXISTENTES | DENOMINACIÓN |
|  | RECORRIDO PRINCIPAL |
|  | RECORRIDO ALTERNATIVO |
|  | NO USAR EN CASO DE EMERGENCIA |
|  | PERSONAS A EVACUAR |



| | | | |
|---|---|---|--------------------|
| UNIVERSIDAD DE ZARAGOZA FACULTAD DE CIENCIAS MATEMÁTICAS | |  Unidad de Prevención de Riesgos Laborales Universidad Zaragoza | |
| Documento: PLAN DE AUTOPROTECCIÓN | CAPÍTULO 4 RECORRIDOS DE EVACUACIÓN | | Planta: TERCERA |
| Escala: 1/250 | Revisión: 0 | Nº de plano: 18 | Fecha: 29_09_11 |
| Autor: CML - LPA | |  Inizia | |