


LEYENDA MEDIOS DE PROTECCIÓN	
EXISTENTES	DENOMINACIÓN
	RECORRIDO PRINCIPAL
	PERSONAS A EVACUAR

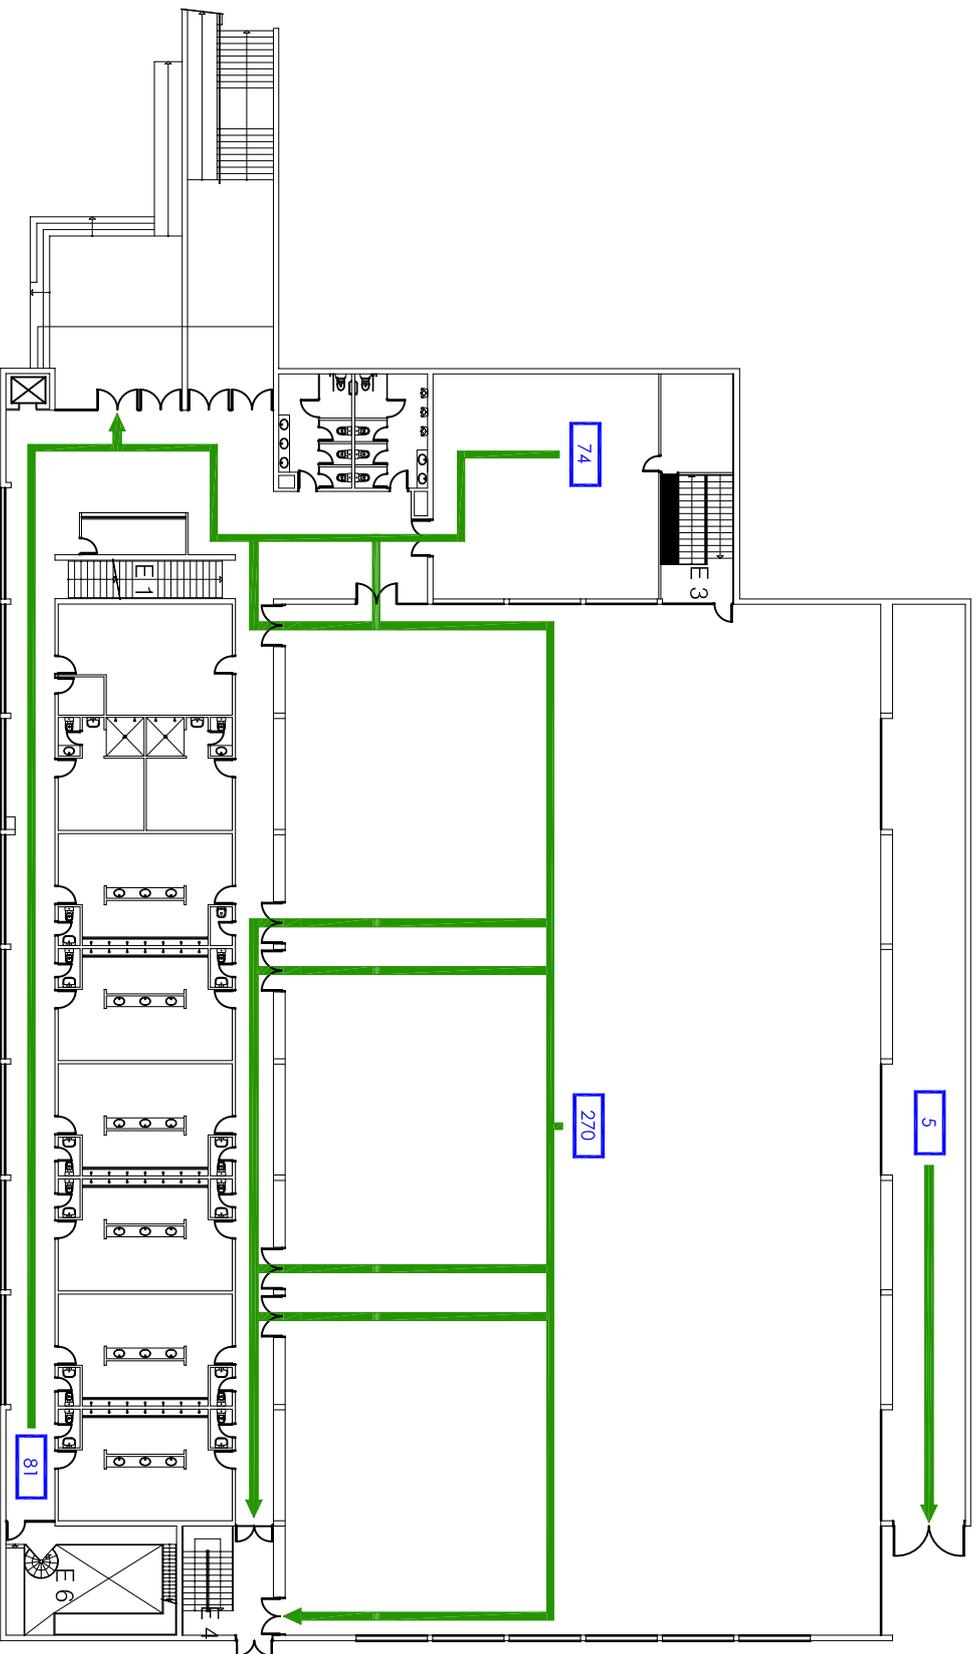

Documento: UNIVERSIDAD DE ZARAGOZA PABELLON POLIDEPORTIVO UNIVERSITARIO		Planta:  Universidad Zaragoza	
PLAN DE AUTOPROTECCIÓN		CAPITULO 4 RECORRIDOS DE EVACUACIÓN	
Escala: 1/250	Revisión: 0	Nº de plano: 10	Fecha: 12_04_11
Autor: CML		Autor: CML	
			