

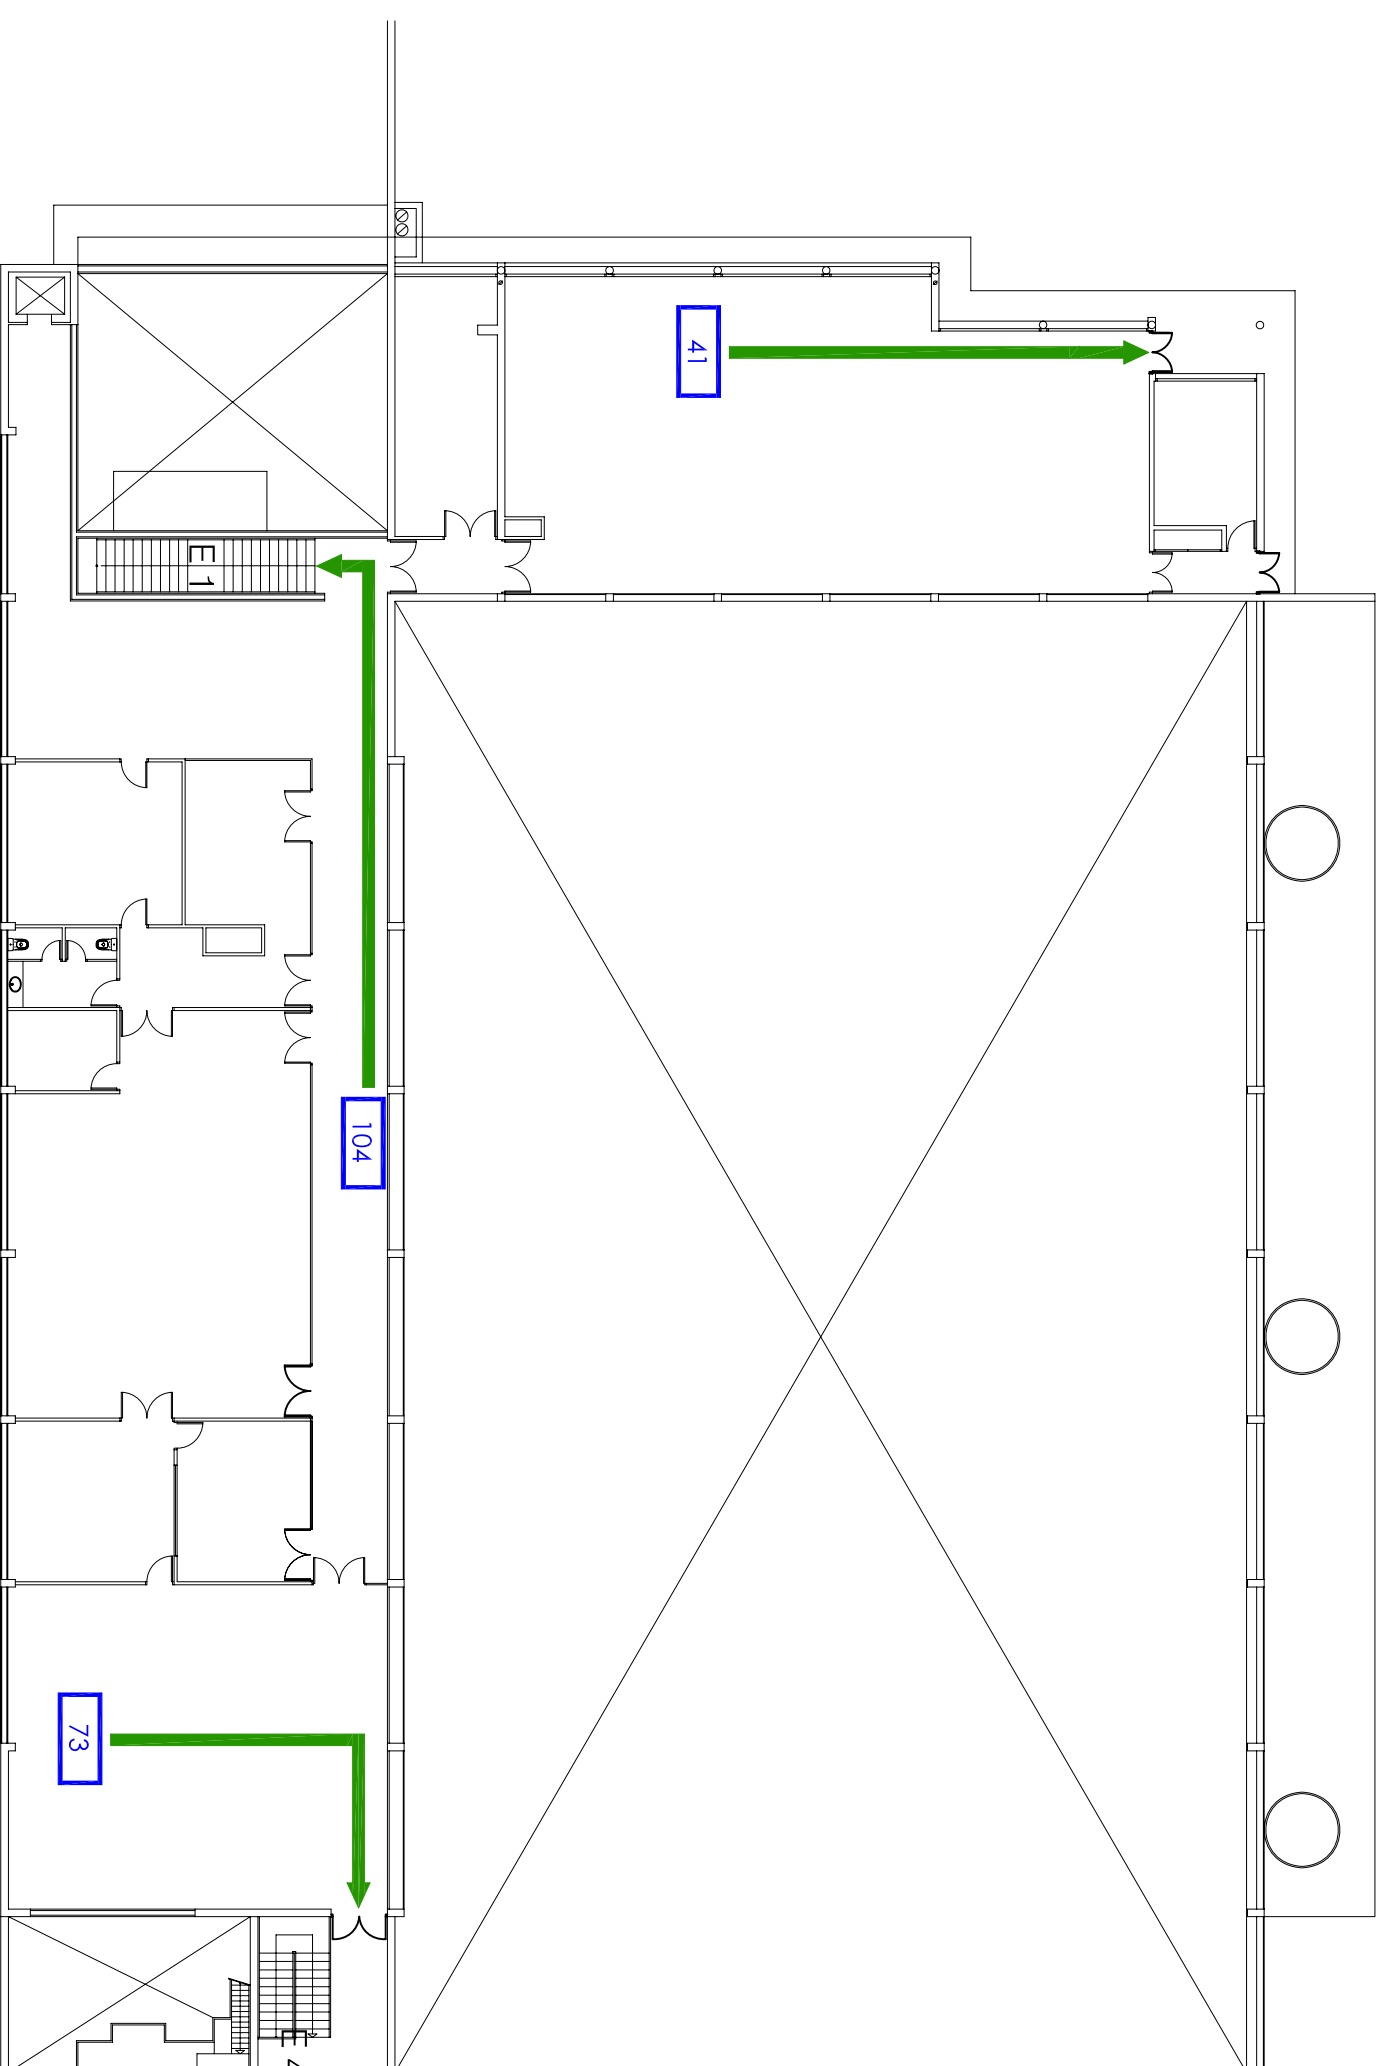




LEYENDA MEDIOS DE PROTECCIÓN	
EXISTENTES	DENOMINACIÓN
	RECORRIDO PRINCIPAL
	PERSONAS A EVACUAR



UNIVERSIDAD DE ZARAGOZA PABELLÓN POLIDEPORTIVO UNIVERSITARIO		 Unidad de Prevención de Riesgos Laborales Universidad Zaragoza	
Documento:	PLAN DE AUTOPROTECCIÓN	Planta:	PRIMERA
Capítulo:	CAPÍTULO 4		
Revista:	RECORRIDOS DE		
Revisión:	EVACUACIÓN		
Escala:	1/250	Revisión:	0
Nº de plano:	11	Fecha:	12_04_11
Autor:	CML		
		 Inizio	