



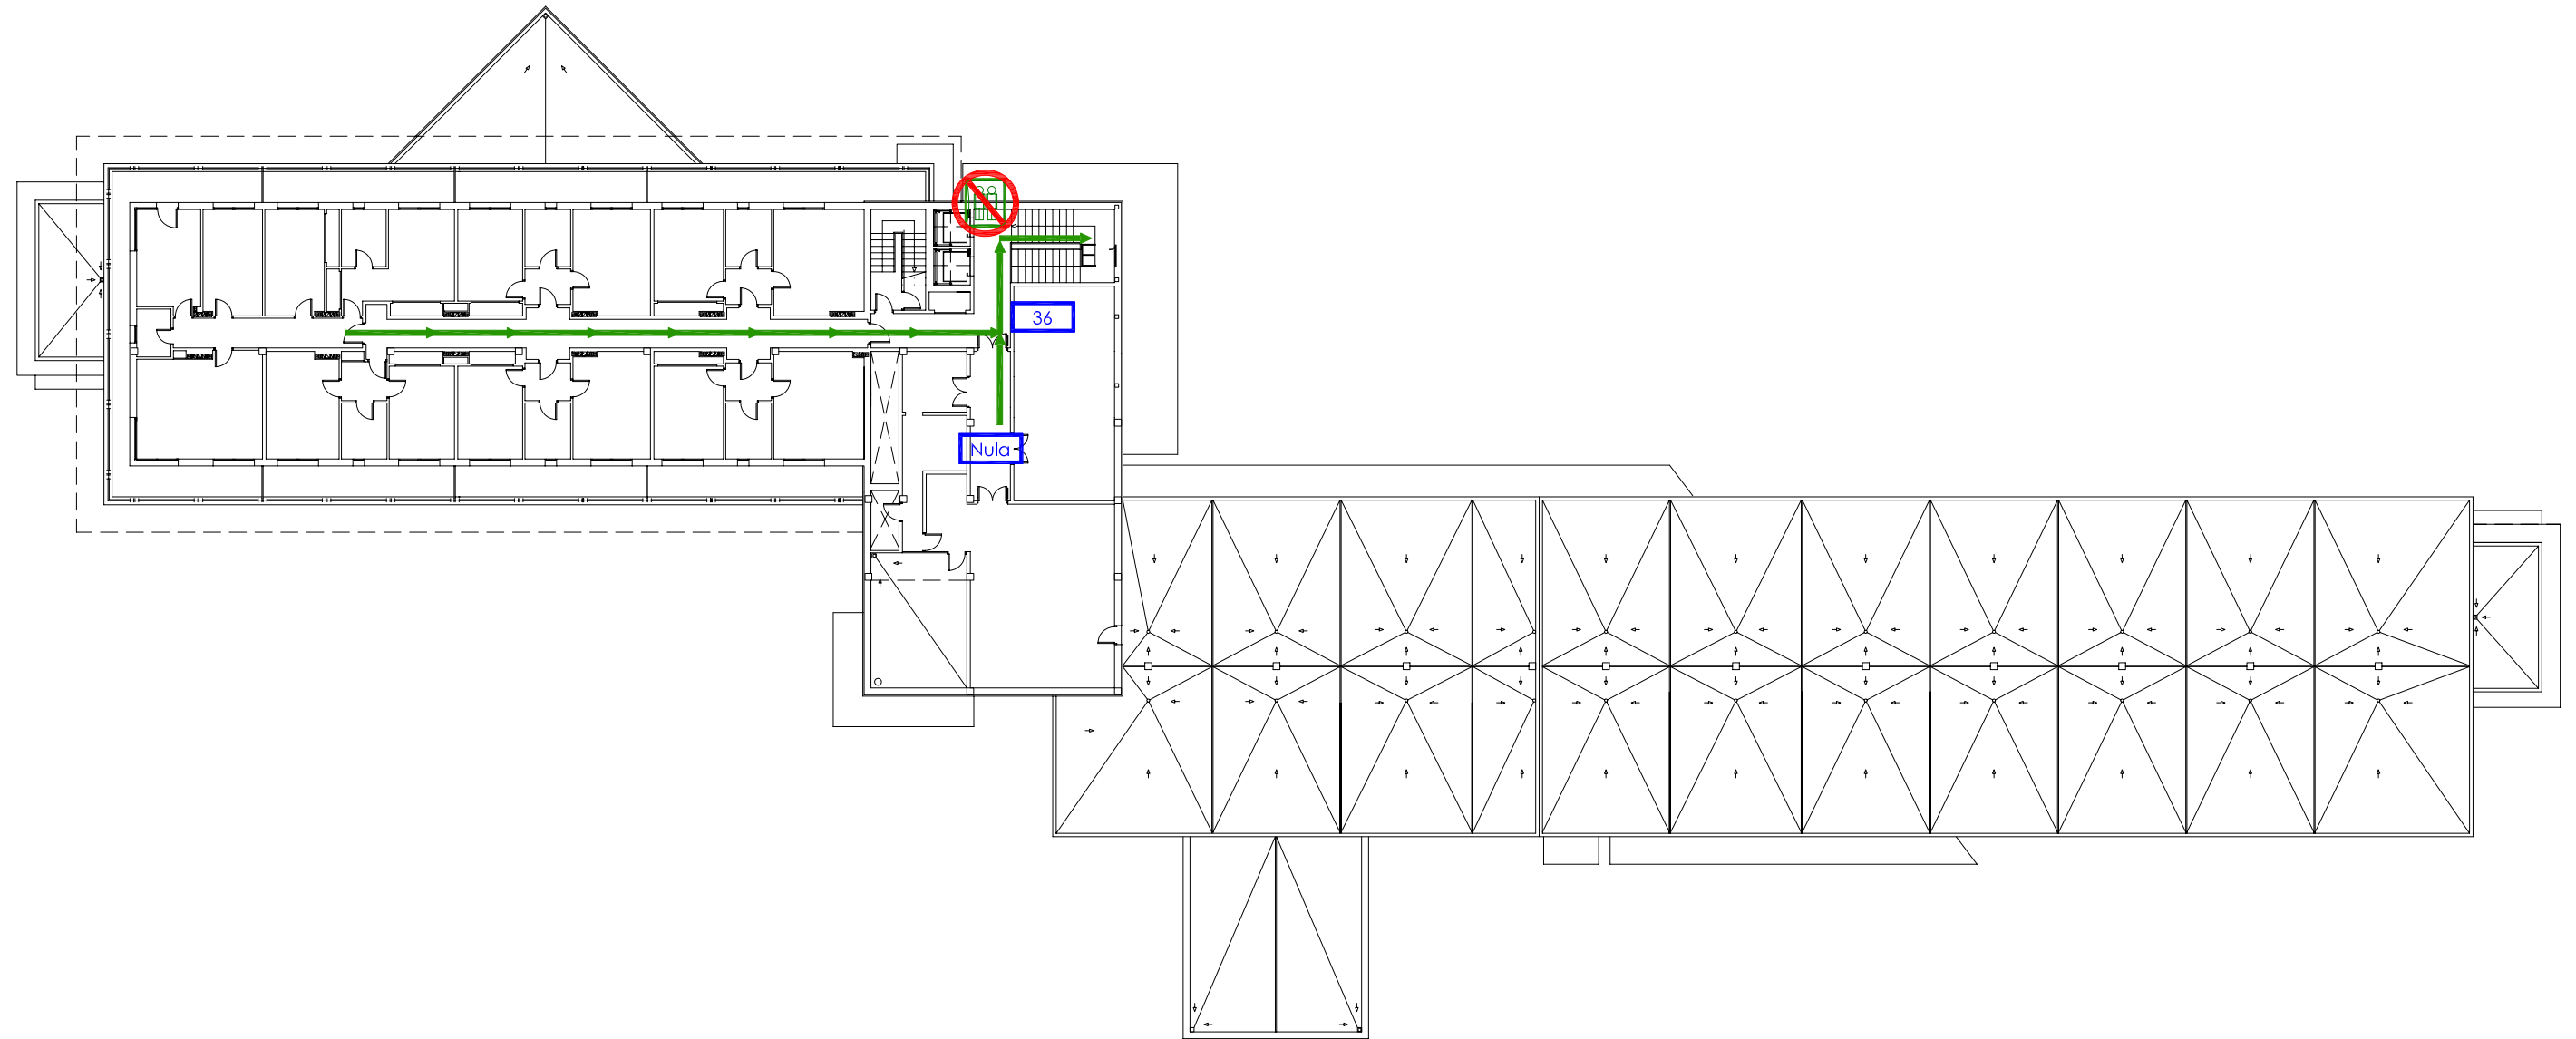


LEYENDA MEDIOS DE PROTECCIÓN	
EXISTENTES	DENOMINACIÓN
	RECORRIDO PRINCIPAL
	RECORRIDO ALTERNATIVO
	NO USAR EN CASO DE EMERGENCIA
	PERSONAS A EVACUAR



UNIVERSIDAD DE ZARAGOZA COLEGIO MAYOR UNIVERSITARIO PABLO SERRANO		
Documento: PLAN DE AUTOPROTECCIÓN	CAPÍTULO 4 RECORRIDOS DE EVACUACIÓN	Planta: CUARTA
Escala: 1/300	Revisión: 0	Nº de plano: 14
Fecha: 25_10_10	Autor-Del: CML - LPA	