



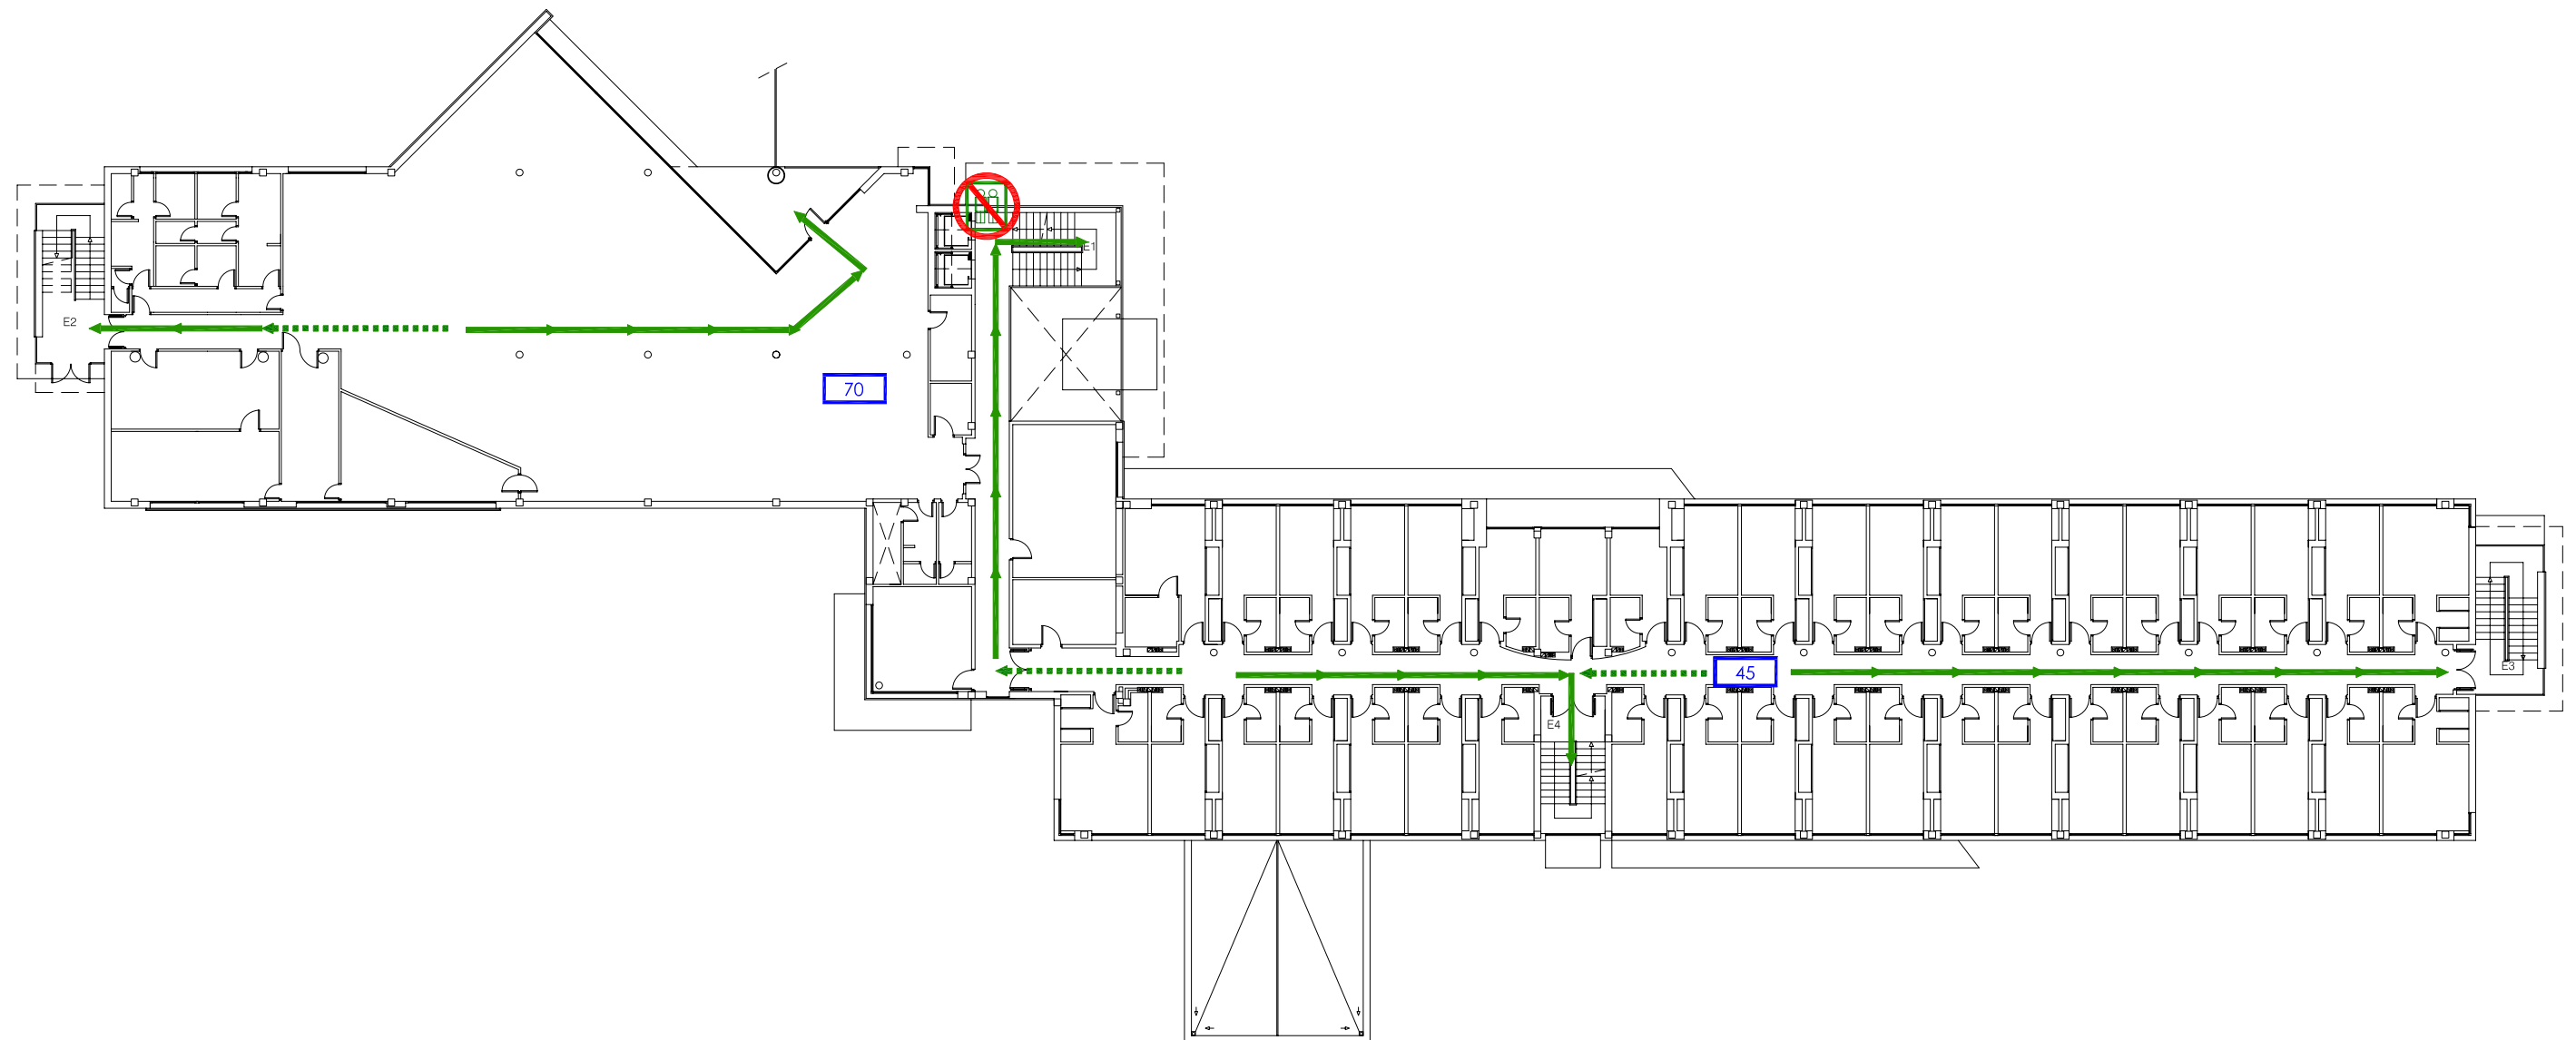


LEYENDA MEDIOS DE PROTECCIÓN	
EXISTENTES	DENOMINACIÓN
	RECORRIDO PRINCIPAL
	RECORRIDO ALTERNATIVO
	NO USAR EN CASO DE EMERGENCIA
	PERSONAS A EVACUAR



UNIVERSIDAD DE ZARAGOZA COLEGIO MAYOR UNIVERSITARIO PABLO SERRANO		 Unidad de Prevencción de Riesgos Laborales Universidad Zaragoza	
Documento: PLAN DE AUTOPROTECCIÓN		Planta: PRIMERA	
CAPÍTULO 4 RECORRIDOS DE EVACUACIÓN			
Escala: 1/300	Revisión: 0	Nº de plano: 17	Fecha: 25_10_10
Autor-Del: CML - LPA			