


LEYENDA	
SIMBOLOGIA	DENOMINACION
	RECORRIDO PRINCIPAL
	RECORRIDO ALTERNATIVO
	COMIENZO DEL RECORRIDO
	SALIDA DE PLANTA
	SALIDAS
	PERSONAS A EVACUAR
	LONGITUD DE RECORRIDO

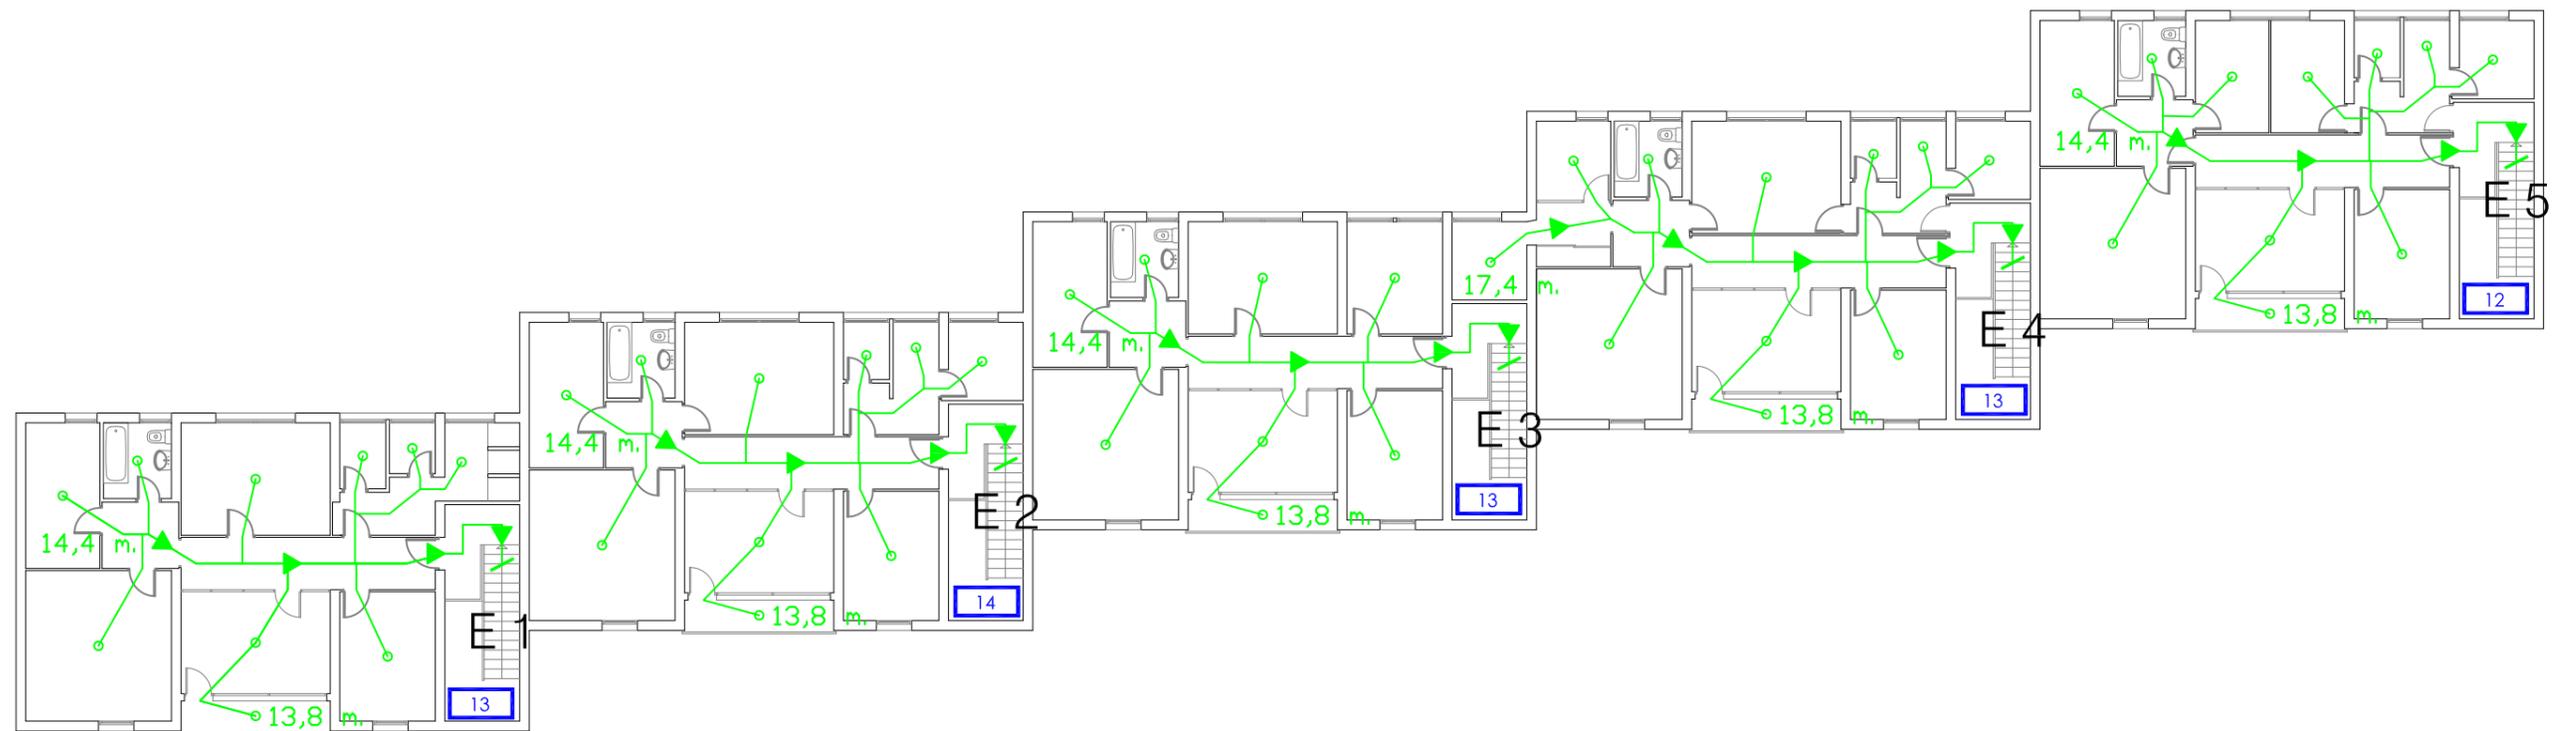

UNIVERSIDAD DE ZARAGOZA E.P.S. DE HUESCA DESPACHOS - EDIFICIO SALTO DEL ROLDÁN					
Autor del Plan de Autoprotección: ANTONIO GARCÍA LÓPEZ		CAPÍTULO 4 RECORRIDOS DE EVACUACIÓN		Planta: PRIMERA	
Escala: 1/200	Revisión: 0	Nº de plano: 10	Fecha: NOV 2018	Delineación: ESC	