


LEYENDA MEDIOS DE PROTECCIÓN	
EXISTENTES	DENOMINACIÓN
	RECORRIDO PRINCIPAL
	RECORRIDO ALTERNATIVO
	PERSONAS A EVACUAR

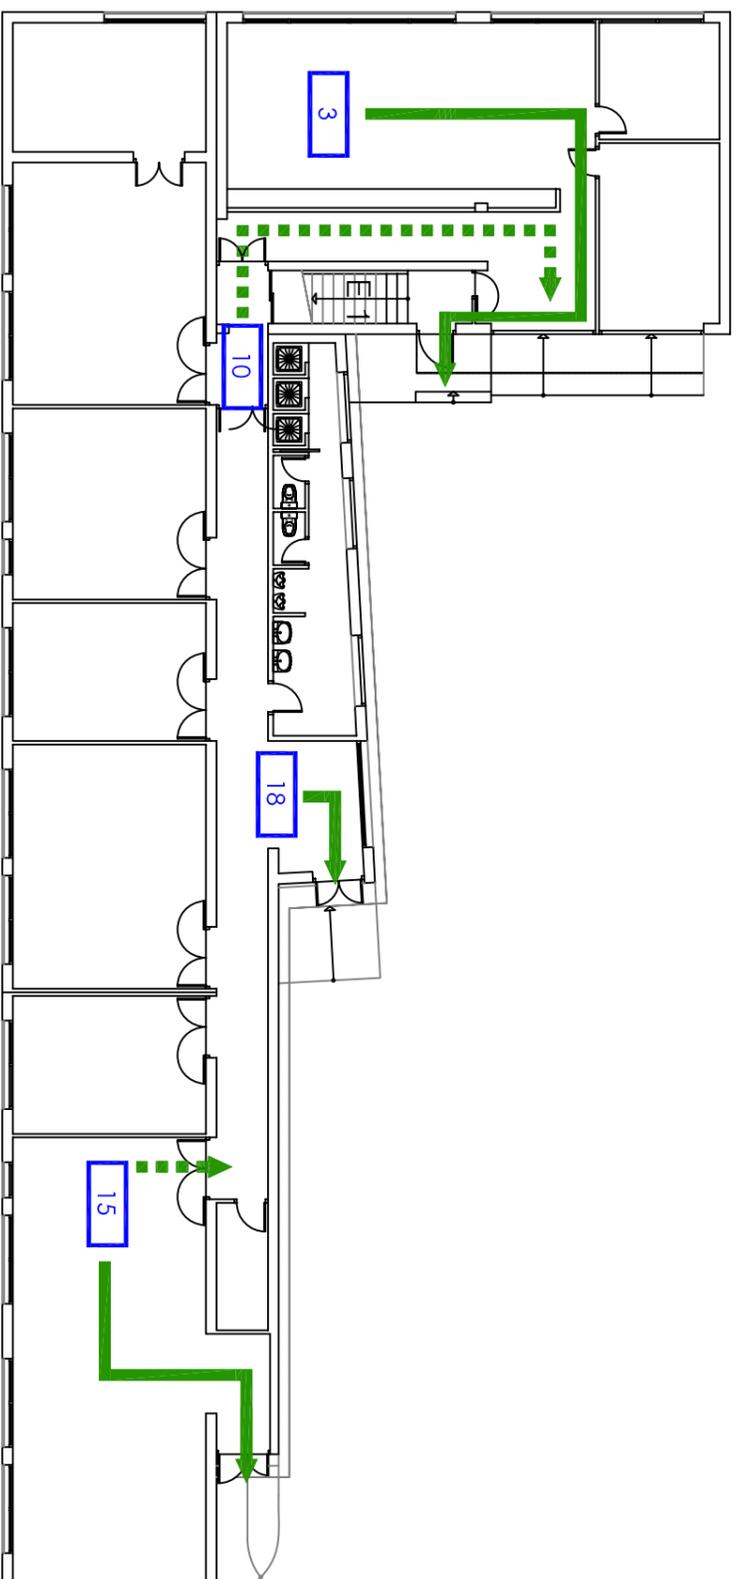

UNIVERSIDAD DE ZARAGOZA		UNIDAD DE PREVENCIÓN DE RIESGOS LABORALES	
UNIDAD TÉCNICA DE CONSTRUCCIÓN Y MANTENIMIENTO		Universidad Zaragoza	
Documento:	PLAN DE AUTOPROTECCIÓN	Planta:	BAJA
Escdca:	1/100	Capítulo:	4
Revisión:	0	Revisión:	7
Nº de plano:	7	Fecha:	01_04_11
Autor:	CML		
			