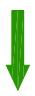

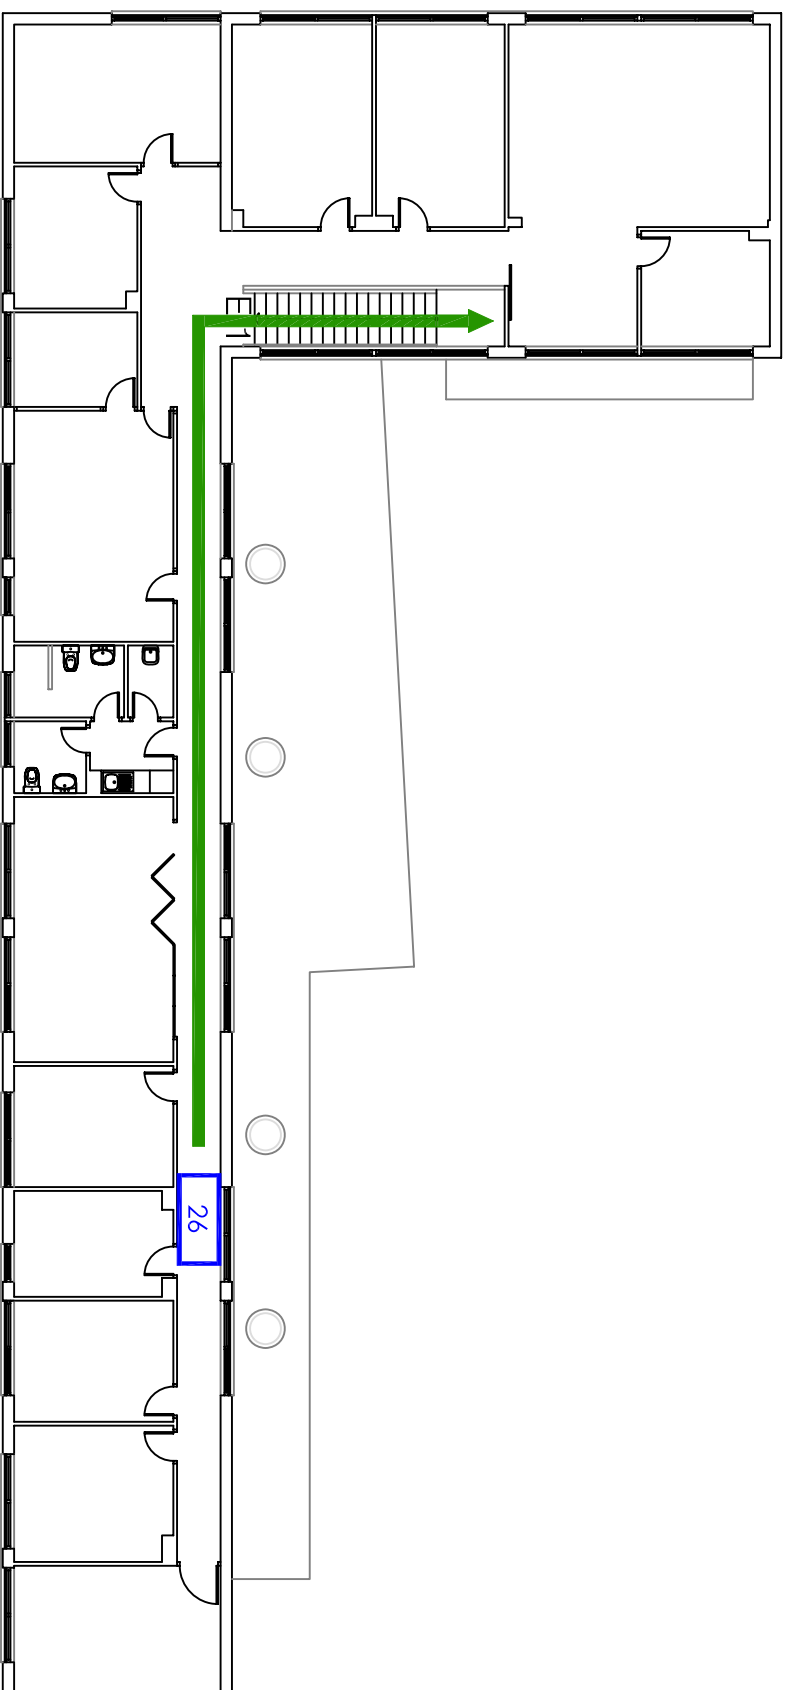


LEYENDA MEDIOS DE PROTECCIÓN	
EXISTENTES	DENOMINACIÓN
	RECORRIDO PRINCIPAL
	PERSONAS A EVACUAR



UNIVERSIDAD DE ZARAGOZA		UNIDAD DE PREVENCIÓN DE RIESGOS LABORALES	
UNIDAD TÉCNICA DE CONSTRUCCIÓN Y MANTENIMIENTO		Universidad Zaragoza	
Documento:	PLAN DE AUTOPROTECCIÓN	CAPITULO 4	PRIMERA
		RECORRIDOS DE EVACUACIÓN	
Escdca:	Revisión:	Nº de plano:	Autor:
1/100	0	8	CML
		Fecha:	
		01_04_11	
		