


LEYENDA MEDIOS DE PROTECCIÓN	
EXISTENTES	DENOMINACIÓN
	RECORRIDO PRINCIPAL
	RECORRIDO ALTERNATIVO
	PERSONAS A EVACUAR

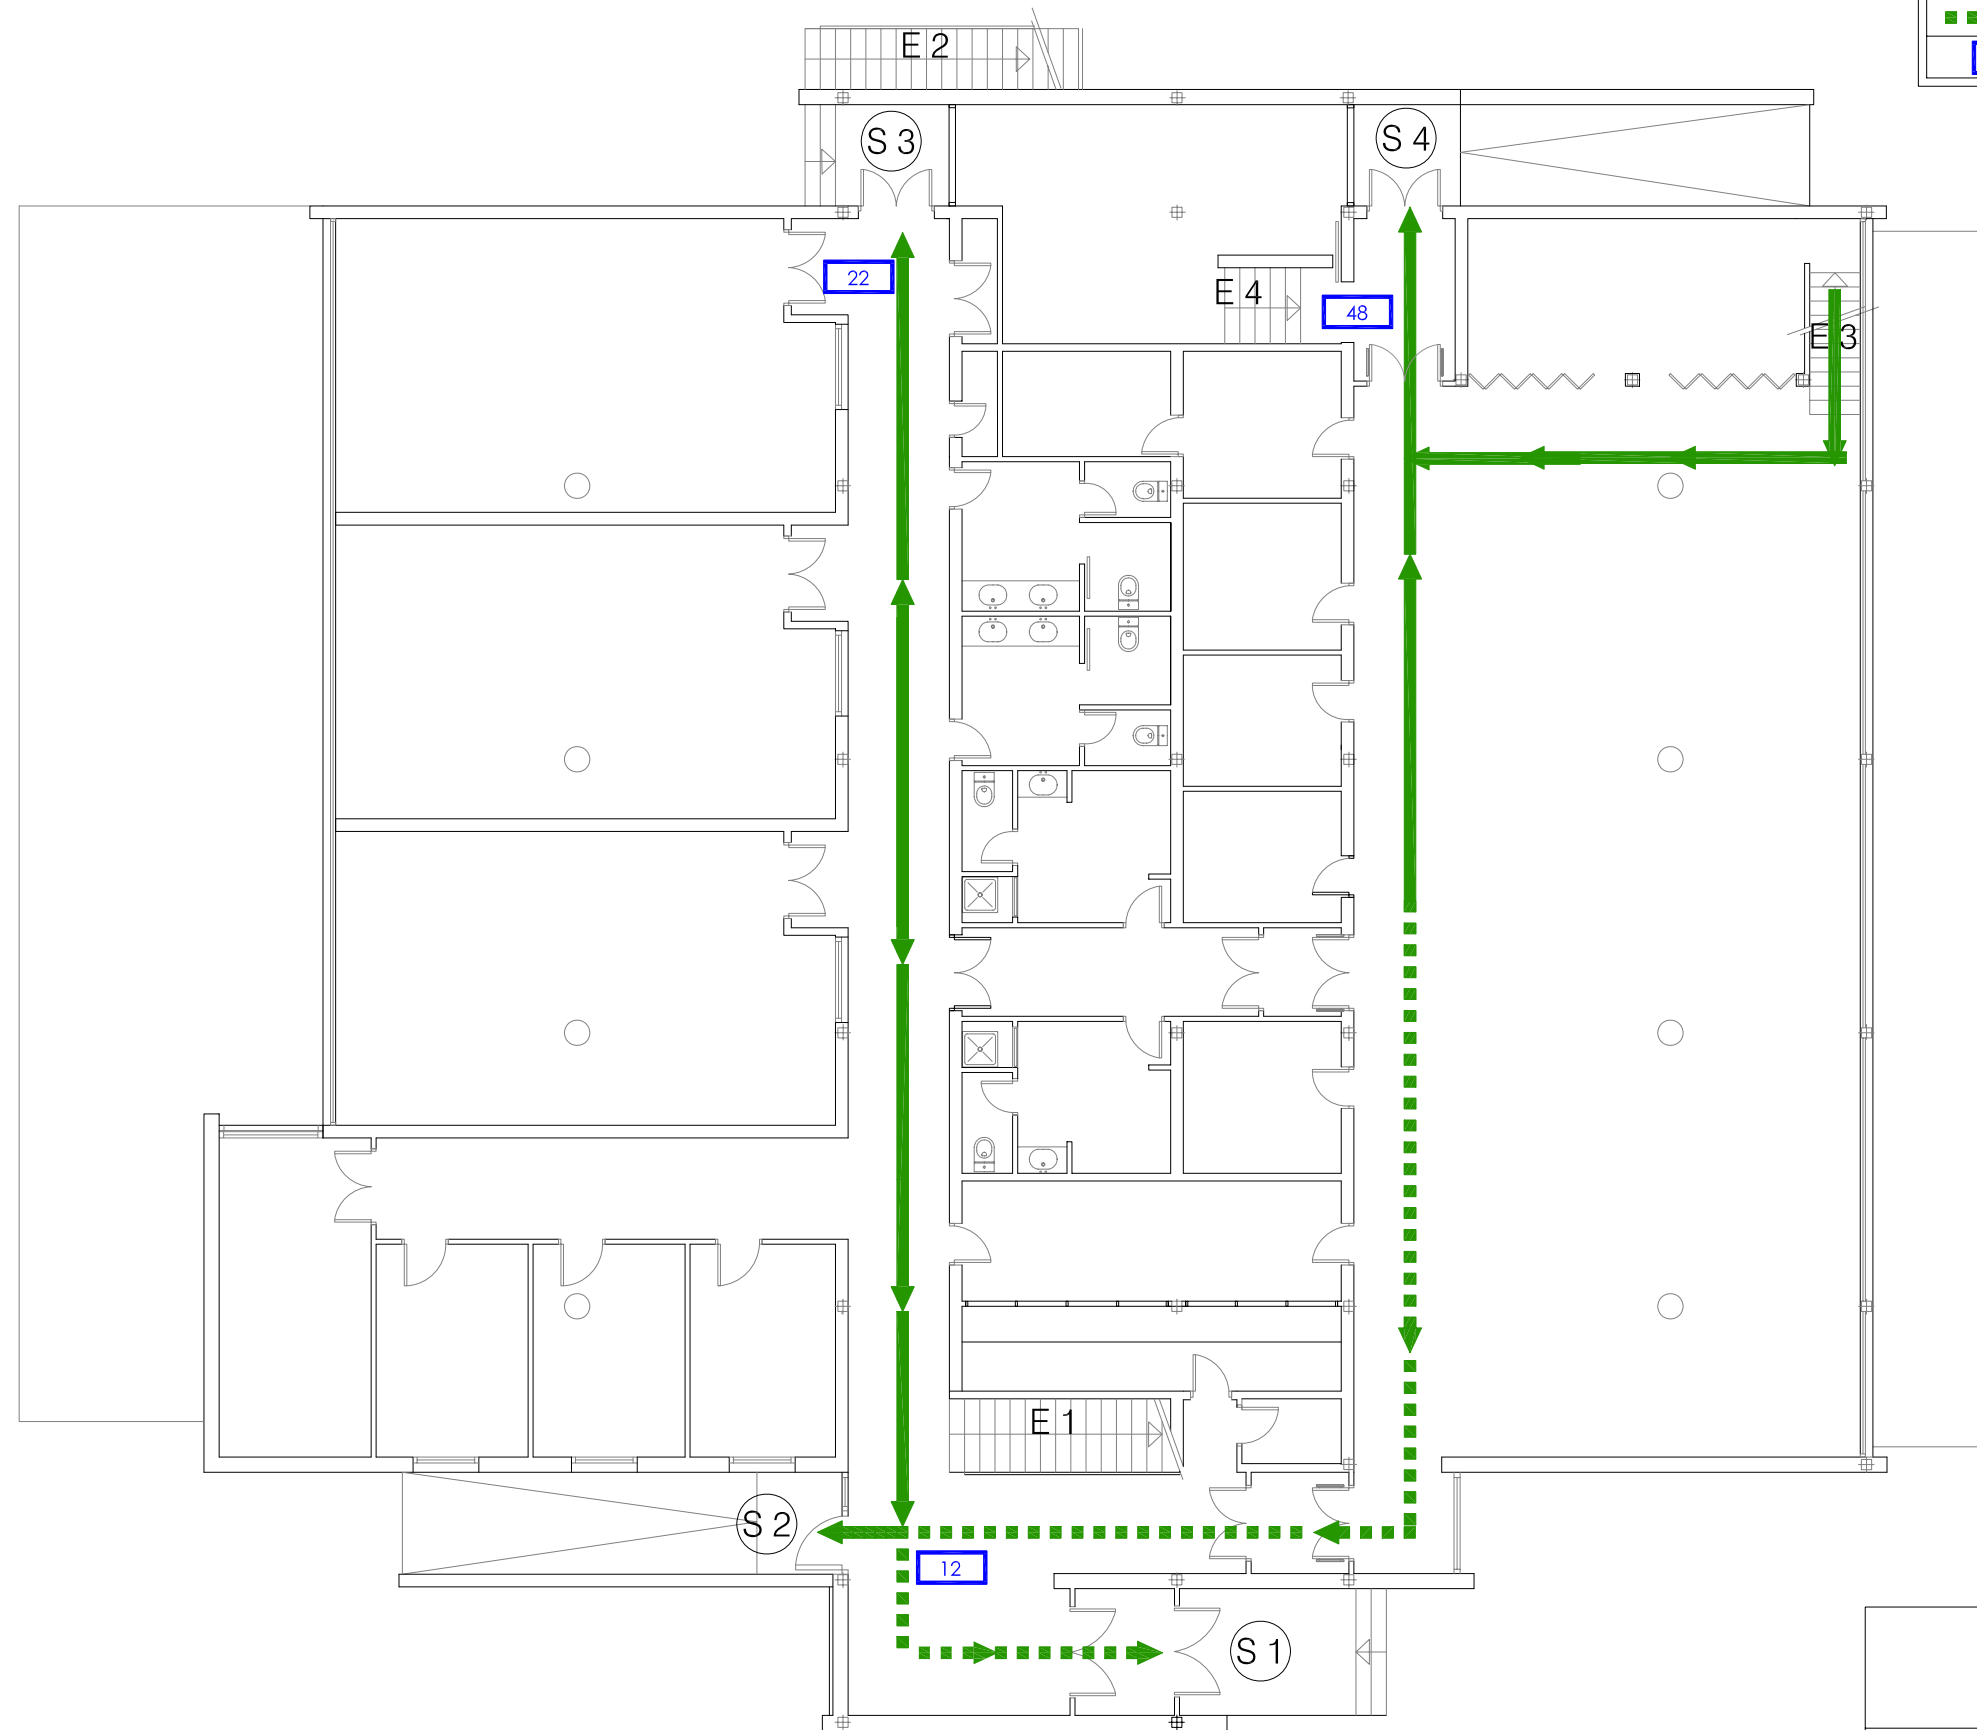

UNIVERSIDAD DE ZARAGOZA PLANTA PILOTO TECNOLOGÍA FACULTAD DE VETERINARIA		
Documento: PLAN DE AUTOPROTECCIÓN	CAPÍTULO 4 RECORRIDOS DE EVACUACIÓN	Planta: BAJA
Escala: 1/150	Revisión: 0	Nº de plano: 8
Fecha: 24_03_10	Autor-Del: CML - LPA	