


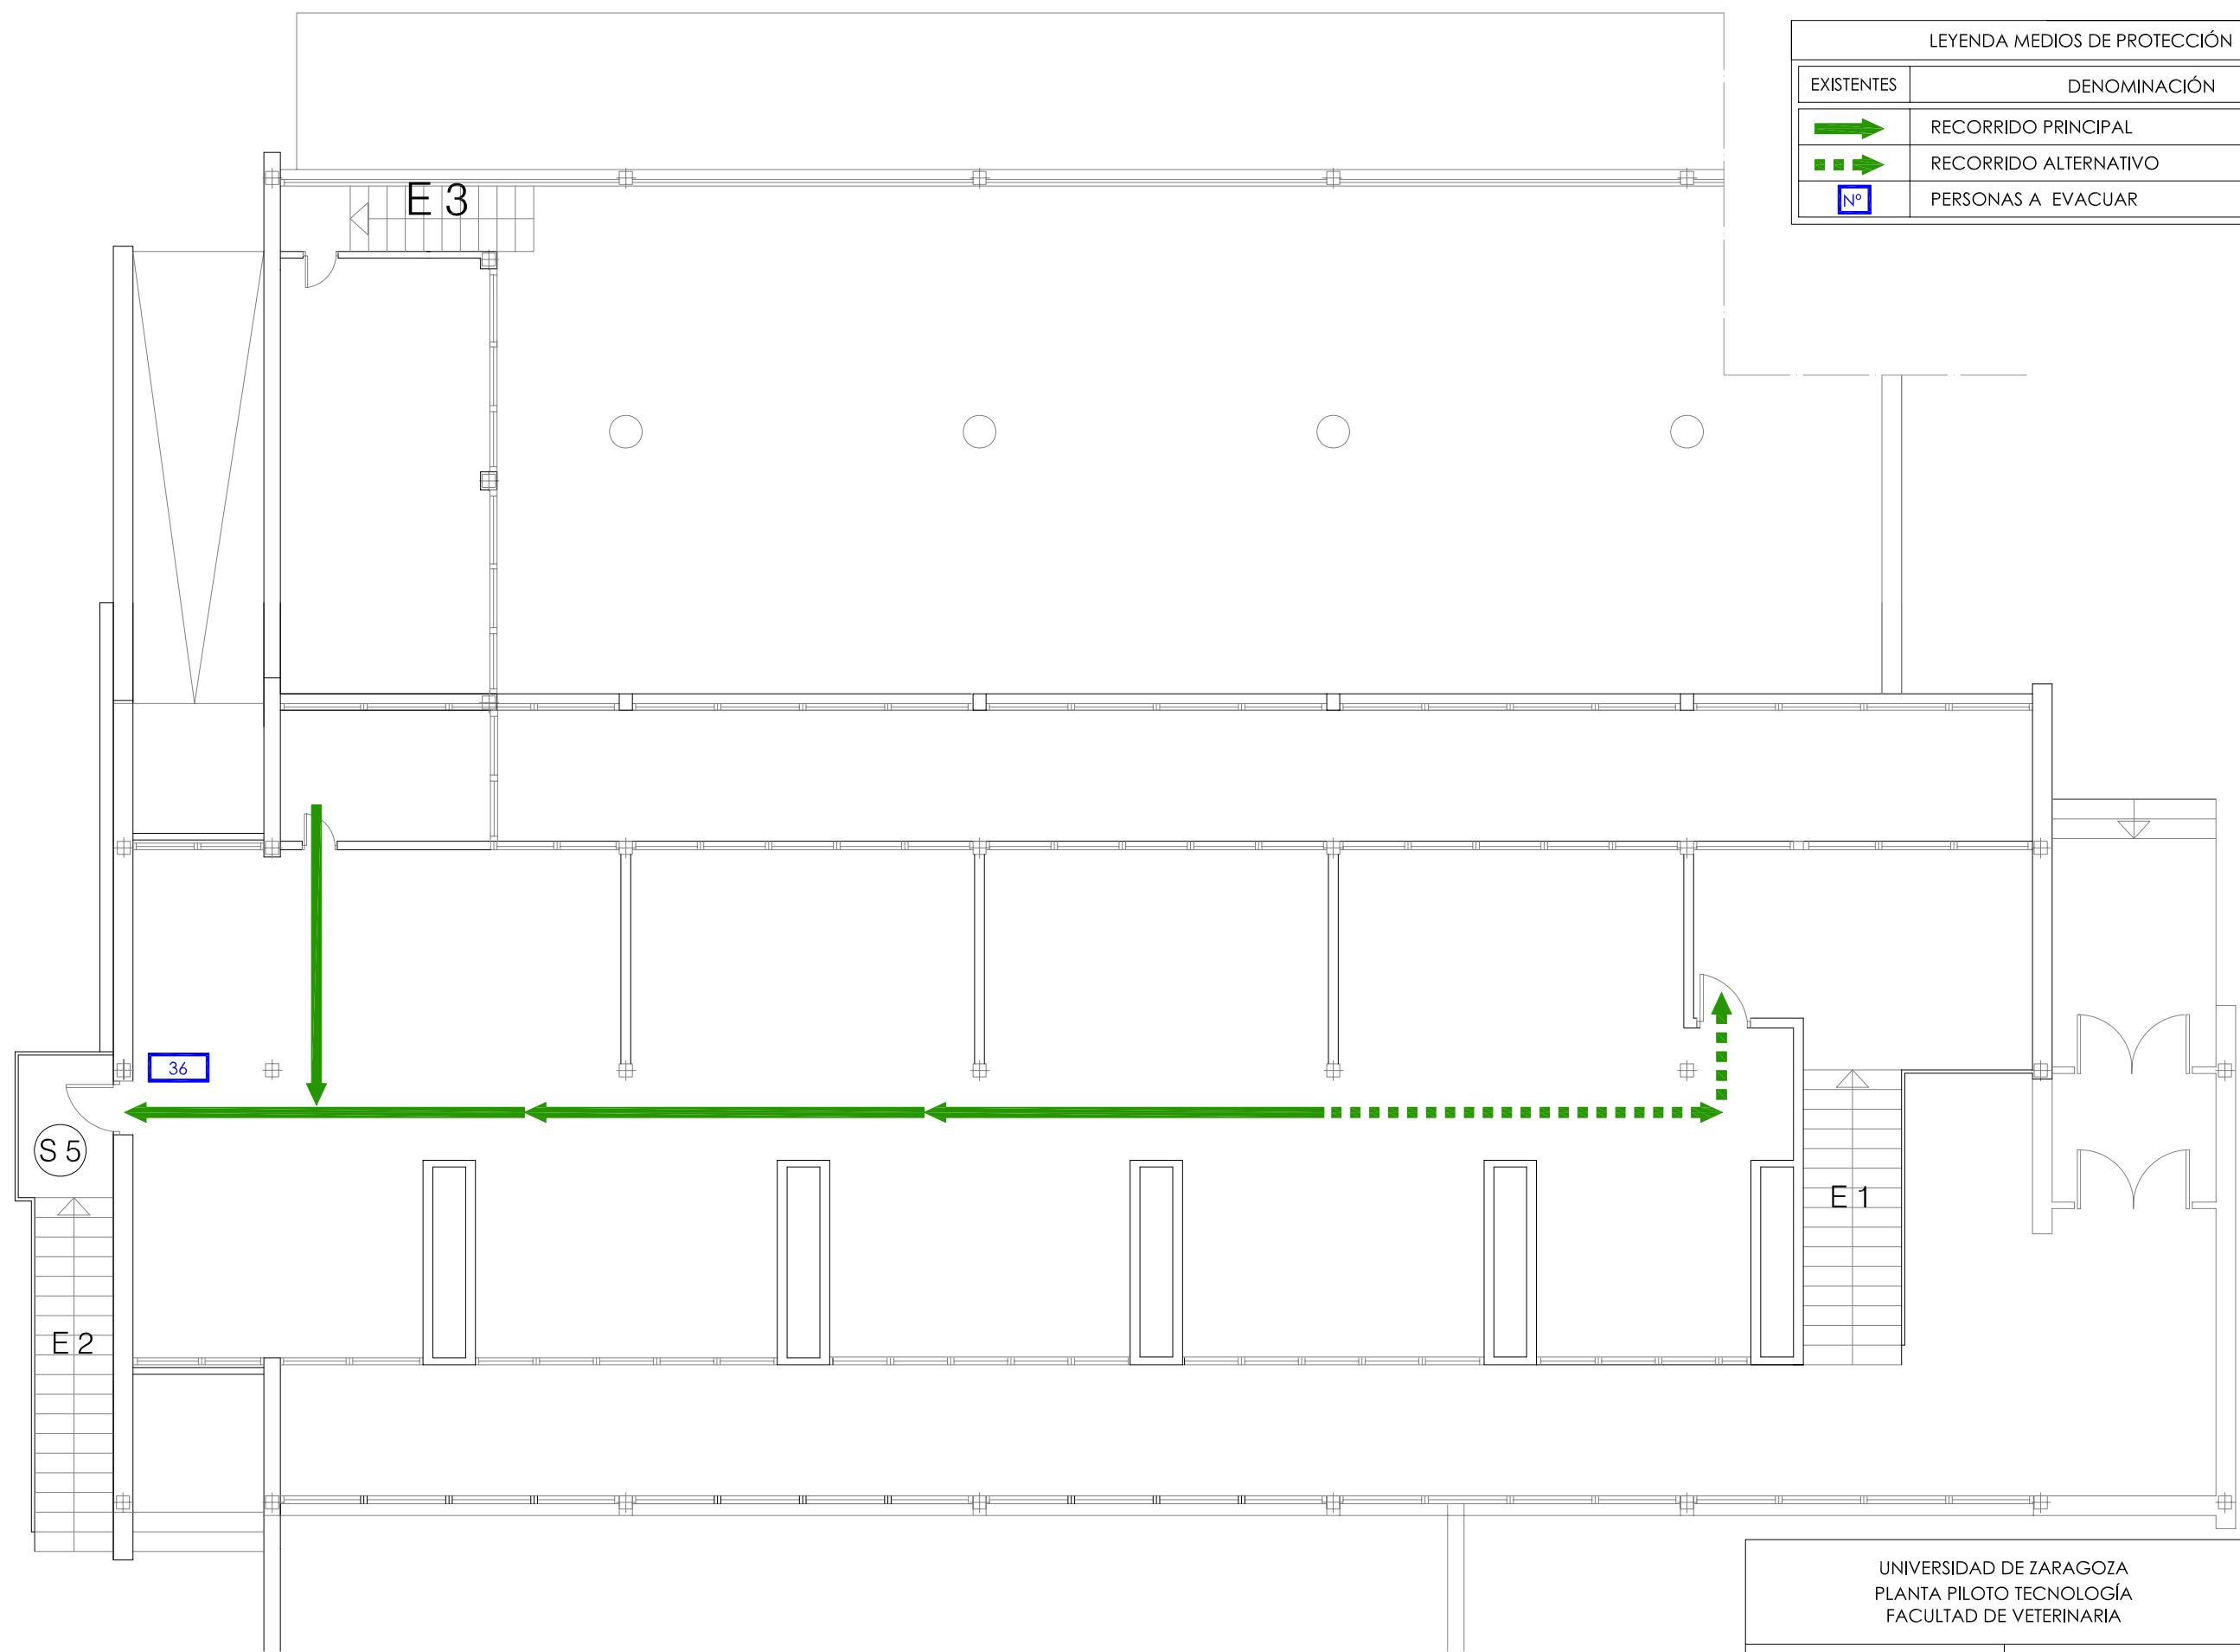


LEYENDA MEDIOS DE PROTECCIÓN	
EXISTENTES	DENOMINACIÓN
	RECORRIDO PRINCIPAL
	RECORRIDO ALTERNATIVO
	PERSONAS A EVACUAR



UNIVERSIDAD DE ZARAGOZA  
 PLANTA PILOTO TECNOLOGÍA  
 FACULTAD DE VETERINARIA



Documento:  
 PLAN DE AUTOPROTECCIÓN

CAPÍTULO 4  
 RECORRIDOS DE  
 EVACUACIÓN

Planta:  
 PRIMERA

Escala: 1/100    Revisión: 0    Nº de plano: 7    Fecha: 24\_03\_10    Autor-Del: CML - LPA

