


DEPARTAMENTO DE
PRODUCCIÓN ANIMAL

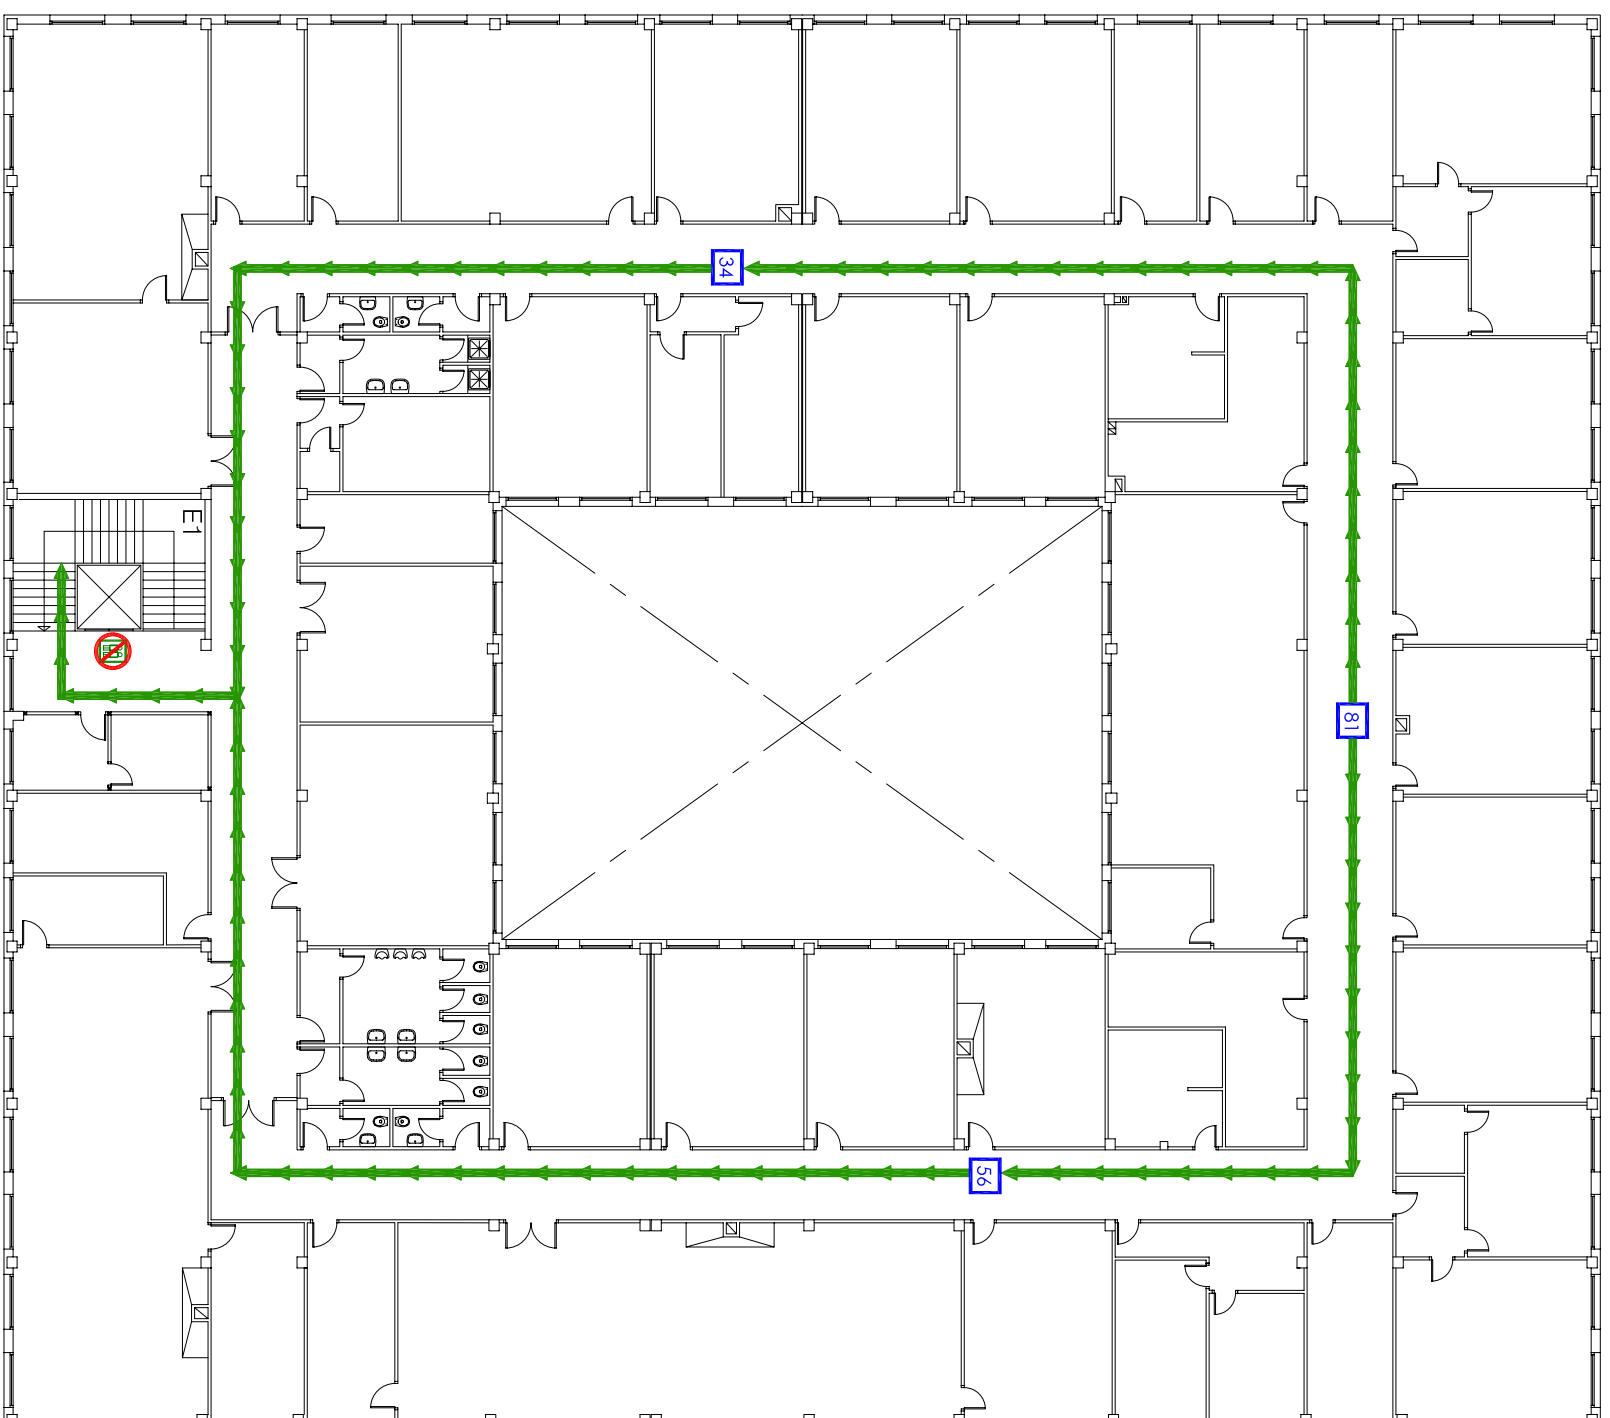

DEPARTAMENTO DE
CIENCIAS AGRARIAS
Y DEL MEDIO NATURAL

LEYENDA MEDIOS DE PROTECCIÓN	
EXISTENTES	DENOMINACIÓN
	RECORRIDO PRINCIPAL
	RECORRIDO ALTERNATIVO
	NO USAR EN CASO DE EMERGENCIA
	PERSONAS A EVACUAR

UNIVERSIDAD DE ZARAGOZA FACULTAD DE VETERINARIA - EDIFICIO ZOOTECNIA		Planto: Unidad de Prevención de Riesgos Laborales Universidad Zaragoza	
Documento: PLAN DE AUTOPROTECCIÓN	CAPITULO 4 RECORRIDOS DE EVACUACIÓN	PRIMERA	
Escdici: 1/250	Revisión: 0	Nº de plano: 11	Fecha: 12_09_12
Autor: CML - LPA			