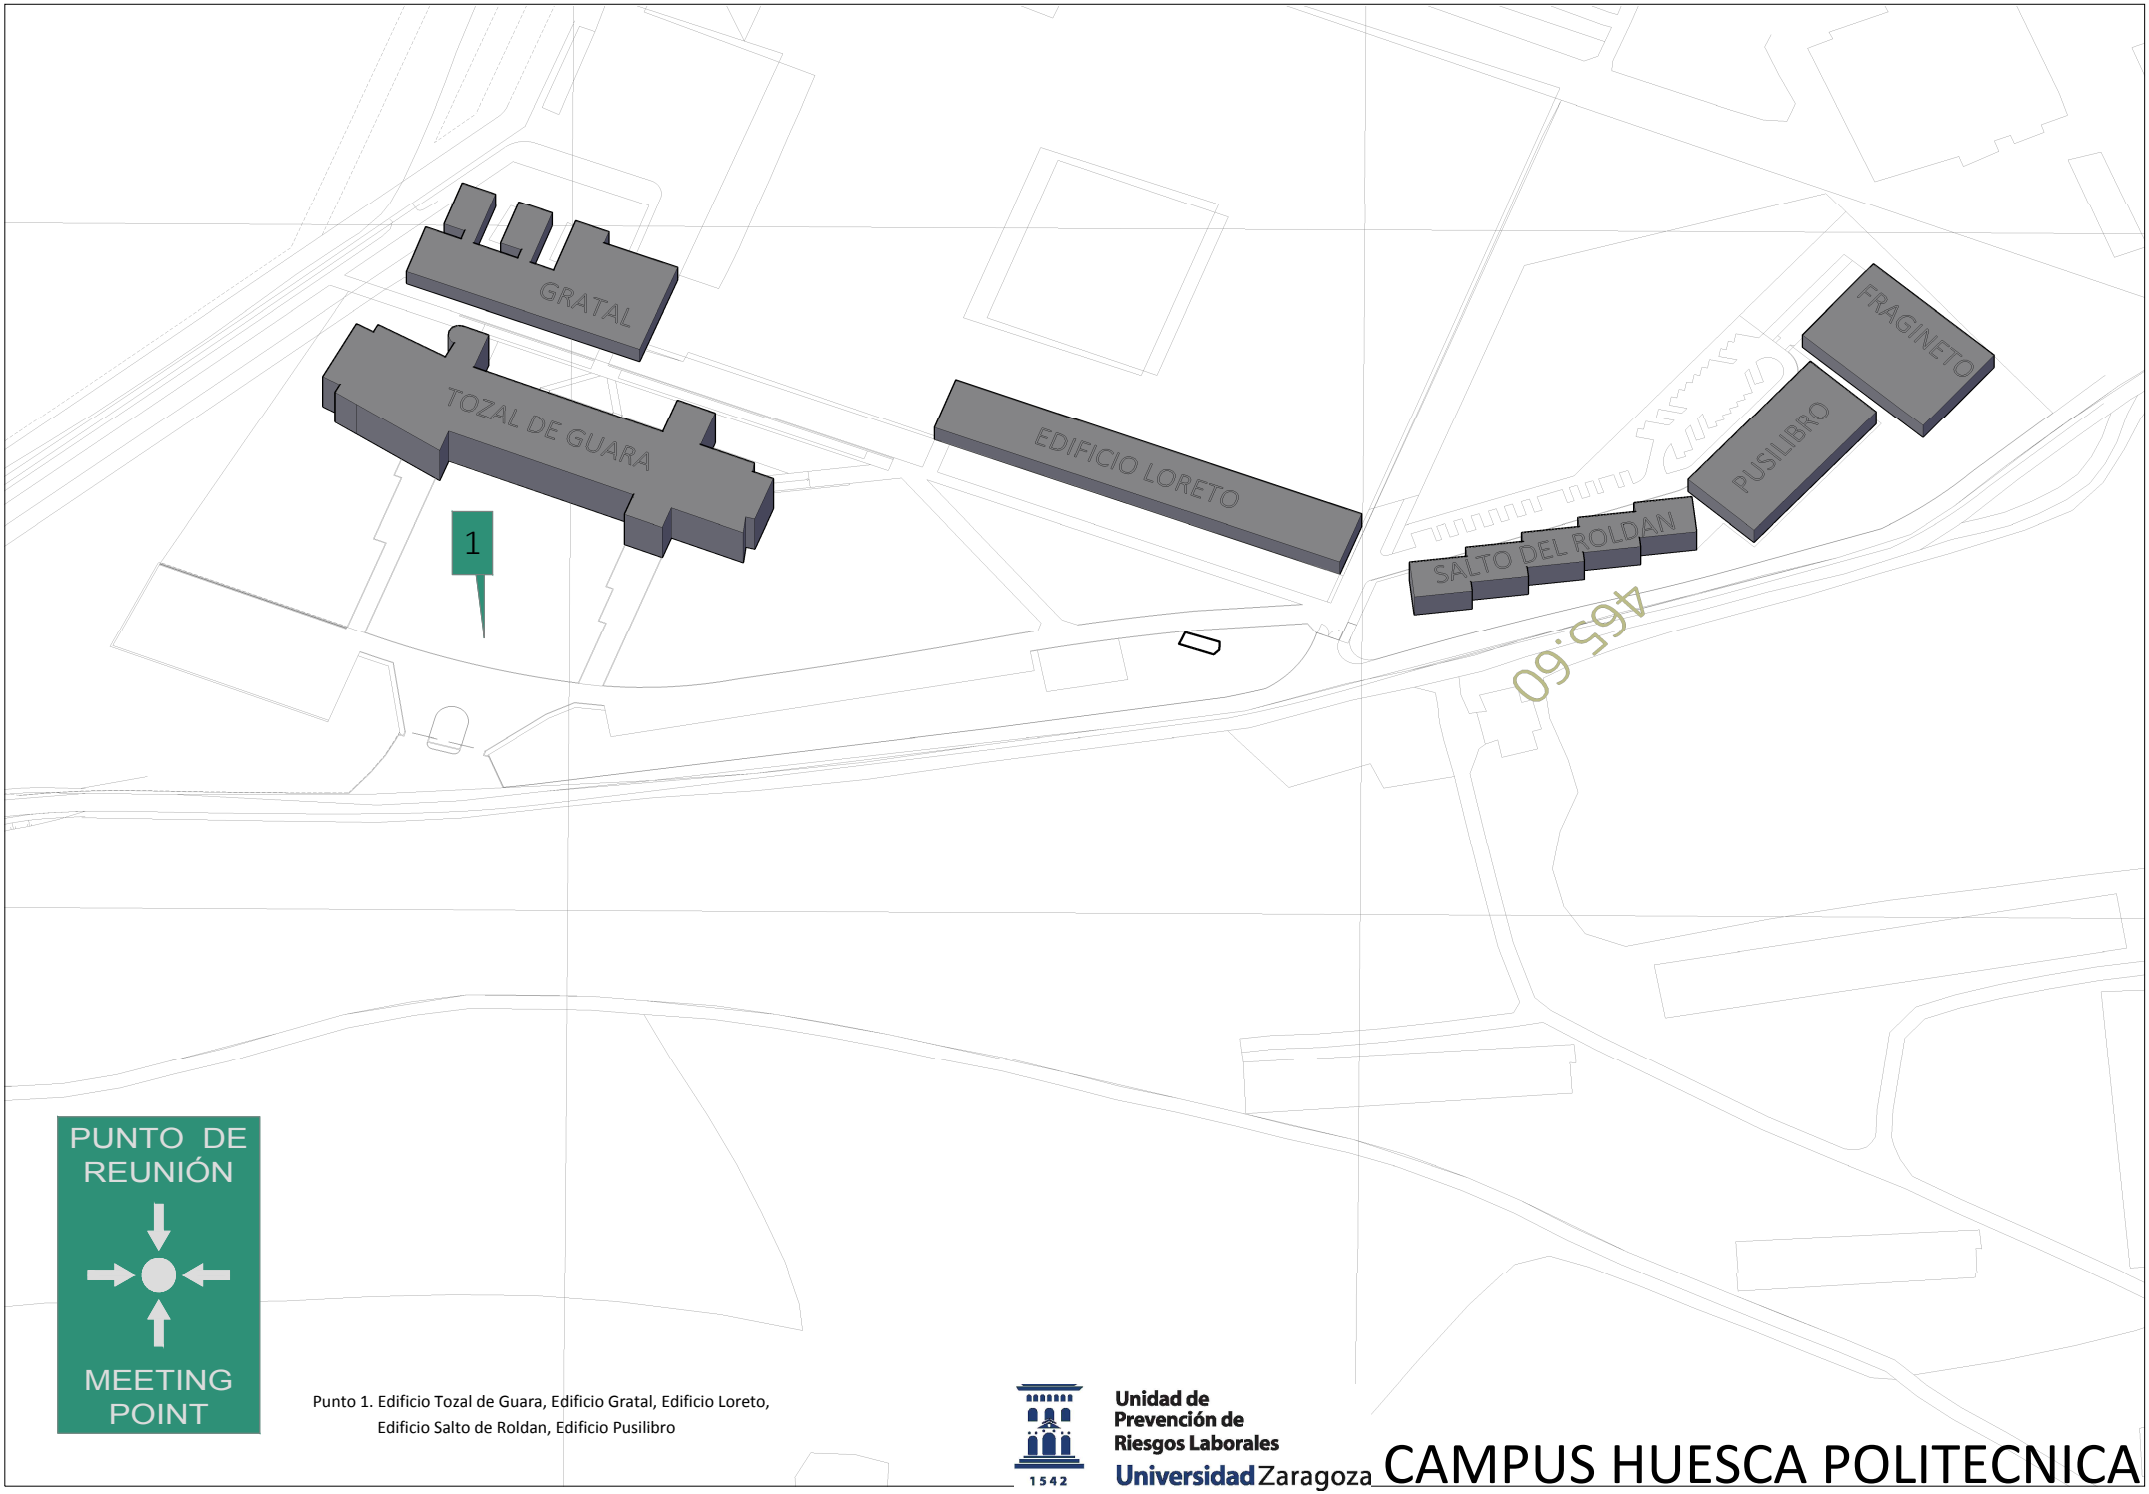

Punto 1. Edificio Tozal de Guara, Edificio Gratal, Edificio Loreto, Edificio Salto de Roldan, Edificio Pusilibro

Unidad de Prevención de Riesgos Laborales
Universidad Zaragoza

CAMPUS HUESCA POLITECNICA

Huesca Politecnica, 13/01/2021 10:12:27, Delineación CS - Unidad Técnica de Construcciones y Energía - UZ